


113年度內埔圳等圳路周邊綠美化維護工作開口契約 索引表

圖 號	圖 名
1	苑裡鎮社柑段綠化工程
2	苑裡鎮田中段綠化工程
3	苑裡圳啟心段綠化工程(第一工區)
4	苑裡圳啟心段綠化工程(第二工區)
5	苑裡圳上館段綠美化工程
6	后里圳第七支線旁綠化工程
7	后里圳進水口山坡地綠化工程(第一工區)
8	后里圳進水口山坡地綠化工程(第二工區)
9	后里區泰安段344地號綠化工程
10, 11, 12, 13	后里圳幹線綠化工程
14	后里圳幹線(三豐路以東)綠化工程
15	后里圳一支線之一綠化工程
16	內埔圳大圳路旁綠化工程
17	后里舊內埔圳墩北段綠化工程
18, 19, 20, 21	后里區后寶段綠化工程
22	中央支線順濟段綠化工程
23	神岡區林厝段755地號綠化工程
24	大社支線大社段綠化工程

中華民國113年6月

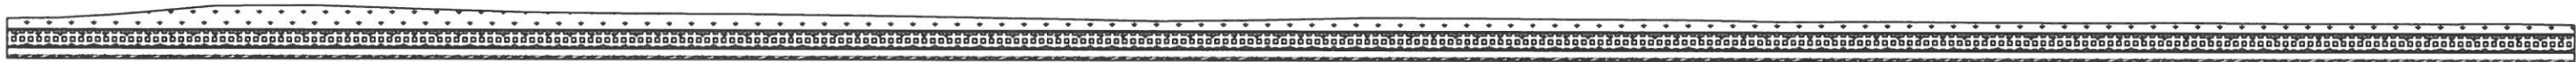

植栽 鋪面表

圖例	工作項目	數 量	單位	備 註
↓ ↓ ↓	草坪	740	m ²	

財團法人臺中環境綠化基金會

工作名稱 113年度內埔圳等圳路周邊綠美化維護工作開口契約

設 計

校 核

審 查

日 期

圖 號

圖檔編號

圖 名 苑裡鎮社柑段綠化工程 平面配置示意圖


王麗惠

許月貞

蔡素惠

113.6

1-24

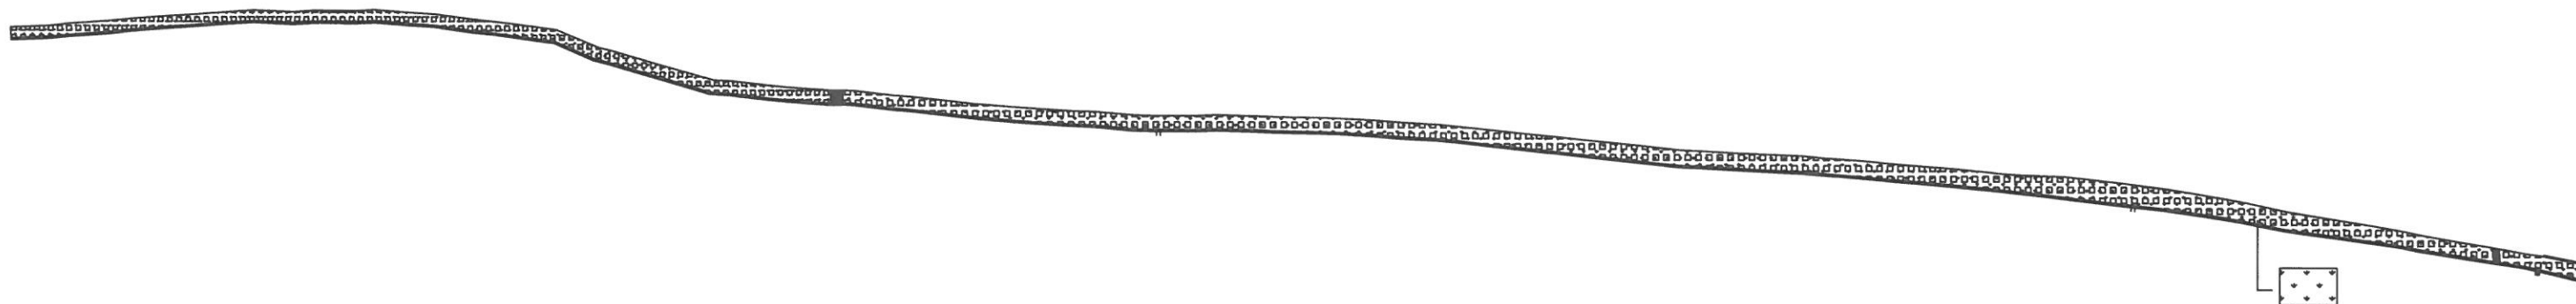

植栽 鋪面表

圖例	工作項目	數 量	單位	備 註
↓ ↓ ↓ ↓ ↓ ↓	草坪	540	m ²	

財團法人臺中環境綠化基金會

工作名稱 113年度內埔圳等圳路周邊綠美化維護工作開口契約

設 計

校 核

審 查

日 期

圖 號

圖檔編號

圖 名 苑裡鎮田中段綠化工程 平面配置示意圖


王麗燕

許月貞

蔡素惠

113.6

2-24

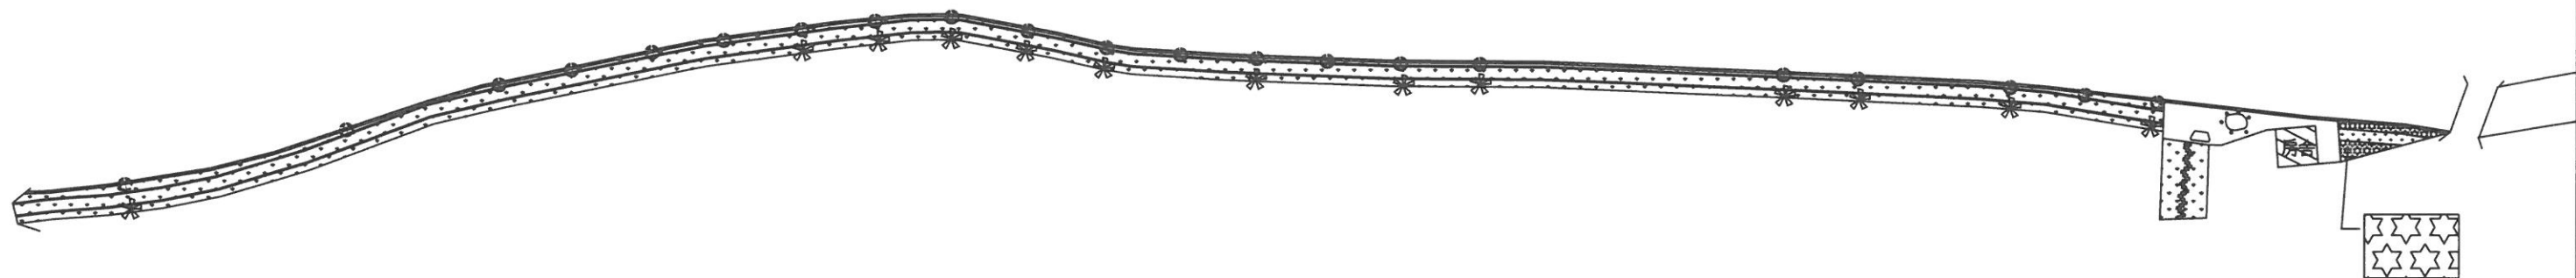


植栽 鋪面表

圖 例	工 作 項 目	數 量	單 位	備 註
	台灣土肉桂	13	株	
	琴葉榕	21	株	
	黃金露花	280	株	
	草坪	770	m ²	
	鋪面	610	m ²	

財團法人臺中環境綠化基金會

工作名稱	113年度內埔圳等圳路周邊綠美化維護工作開口契約	設 計	校 核	審 查	日 期	圖 號	圖檔編號
圖 名	苑裡圳啟心段綠化工程(第一工區) 平面配置示意圖	王震忠	許月貞	蔡素惠	113.6	3-24	

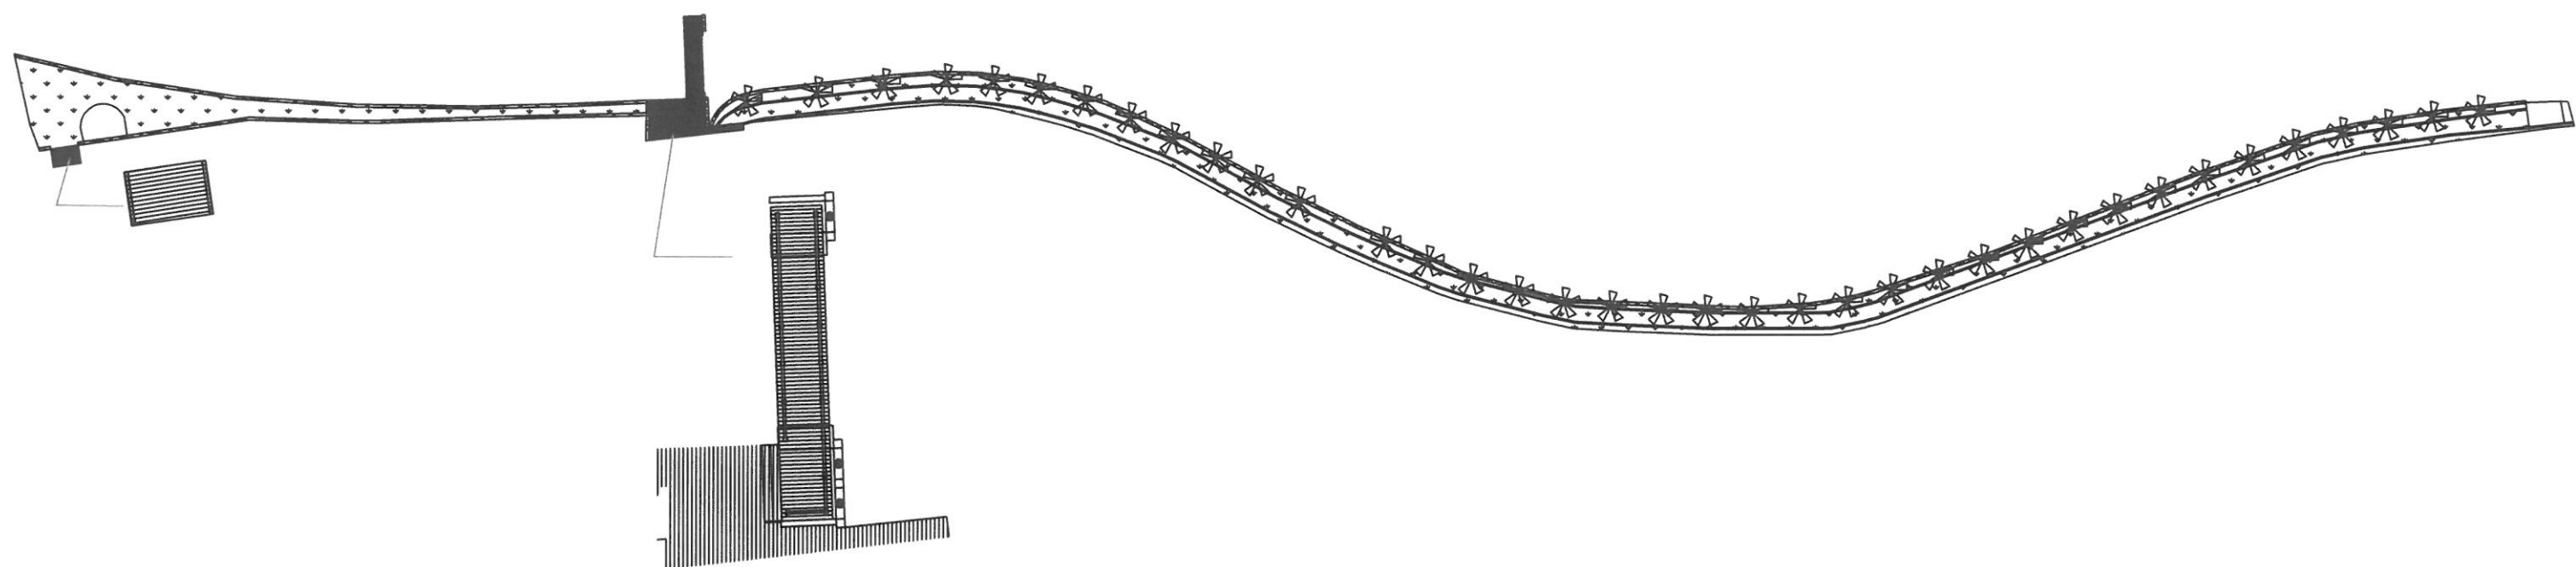


植栽 鋪面表

圖例	工作項目	數量	單位	備註
✱	羊蹄甲	37	株	
•••••	草坪	540	m ²	
	鋪面	568	m ²	

財團法人臺中環境綠化基金會

工作名稱 113年度內埔圳等圳路周邊綠美化維護工作開口契約
圖名 苑裡圳啟心段綠化工程(第二工區) 平面配置示意圖

設計 校核 審查 日期 圖號 圖檔編號
王麗霞 許月貞 蔡素惠 113.6 4-24

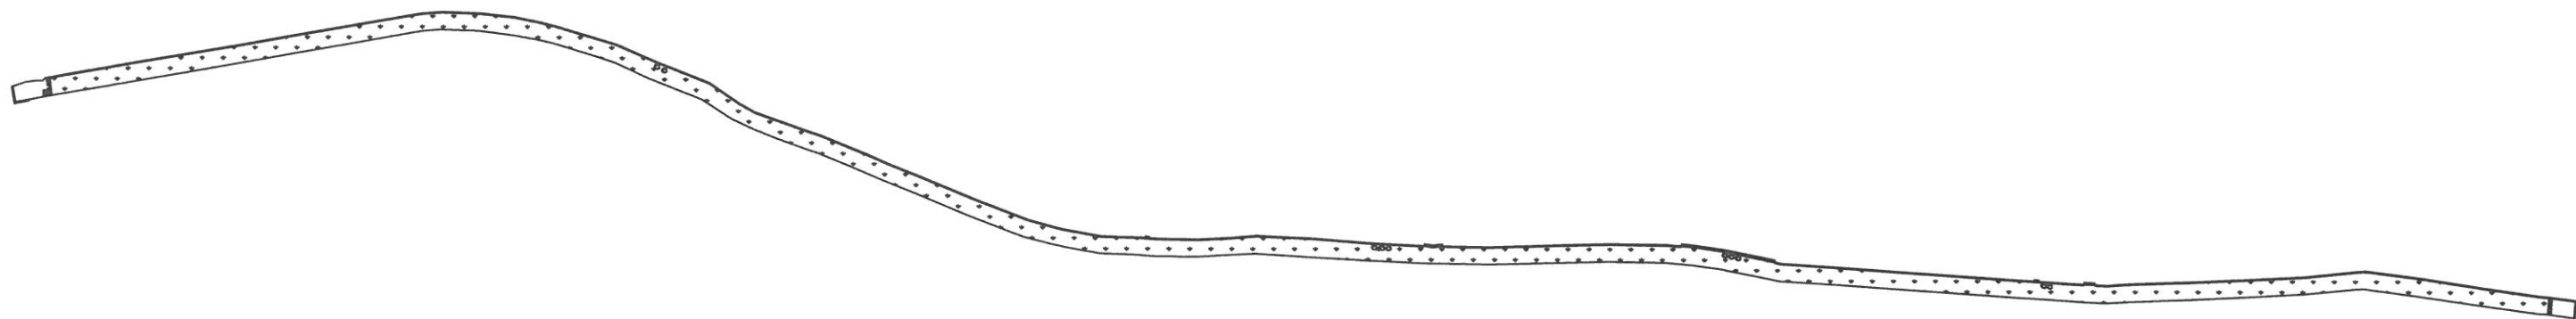

植栽 鋪面表

圖例	工作項目	數量	單位	備註
•••••	草坪	1,294	m ²	

財團法人臺中環境綠化基金會

工作名稱 113年度內埔圳等圳路周邊綠美化維護工作開口契約

設計

校核

審查

日期

圖號

圖檔編號

圖名 苑裡圳上館段綠美化工程 平面配置示意圖

王麗德

許月貞

蔡素惠

113.6

5-24

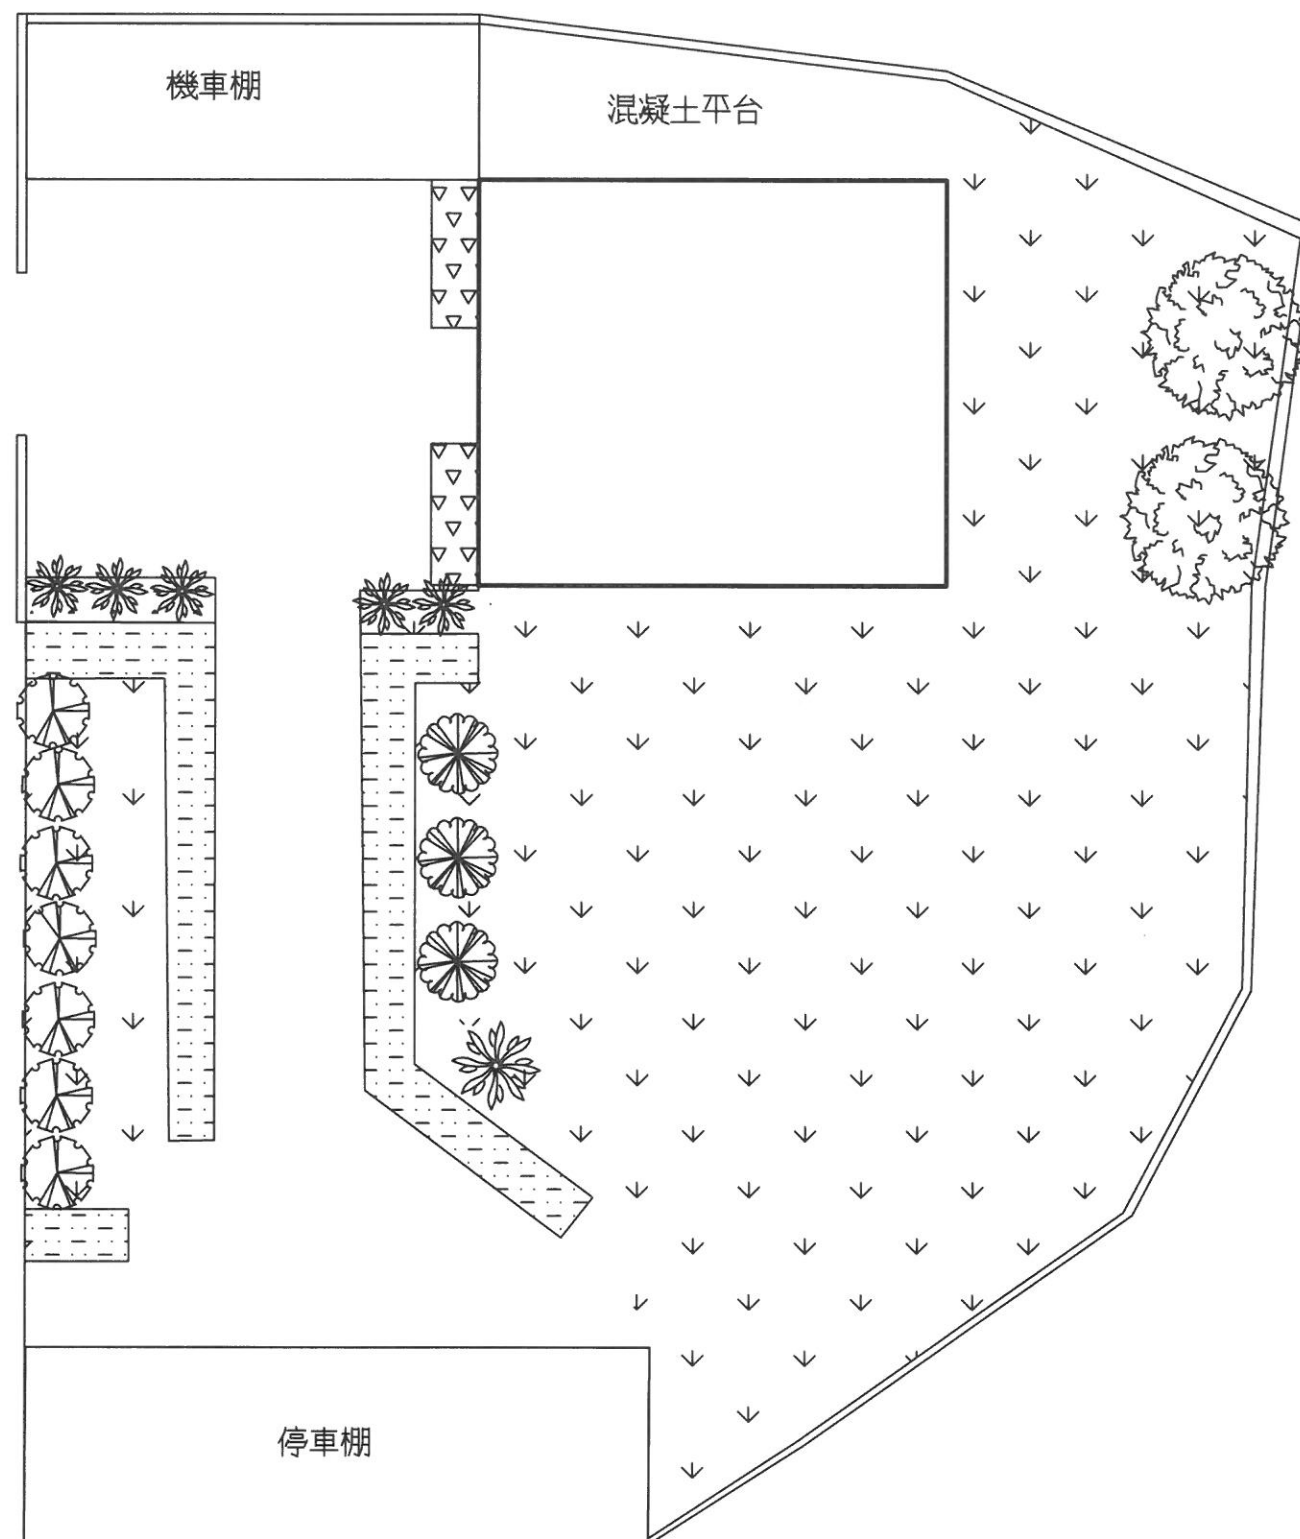


圖 例	工 作 項 目	數 量	單 位	備 註
	龍眼	2	株	
	桂花	3	株	
	櫻花	6	株	
	龍柏	7	株	
	桂花	20	株	
	圓柏	29	株	
	草坪	880	m ²	
	鋪面	660	m ²	

財團法人臺中環境綠化基金會

工作名稱 113年度內埔圳等圳路周邊綠美化維護工作開口契約

設 計

校 核

審 查

日 期

圖 號

圖檔編號

圖 名 后里圳第七支線旁綠化工程 平面配置示意圖


王麗惠

許月貞

蔡素惠

113.6


6-24

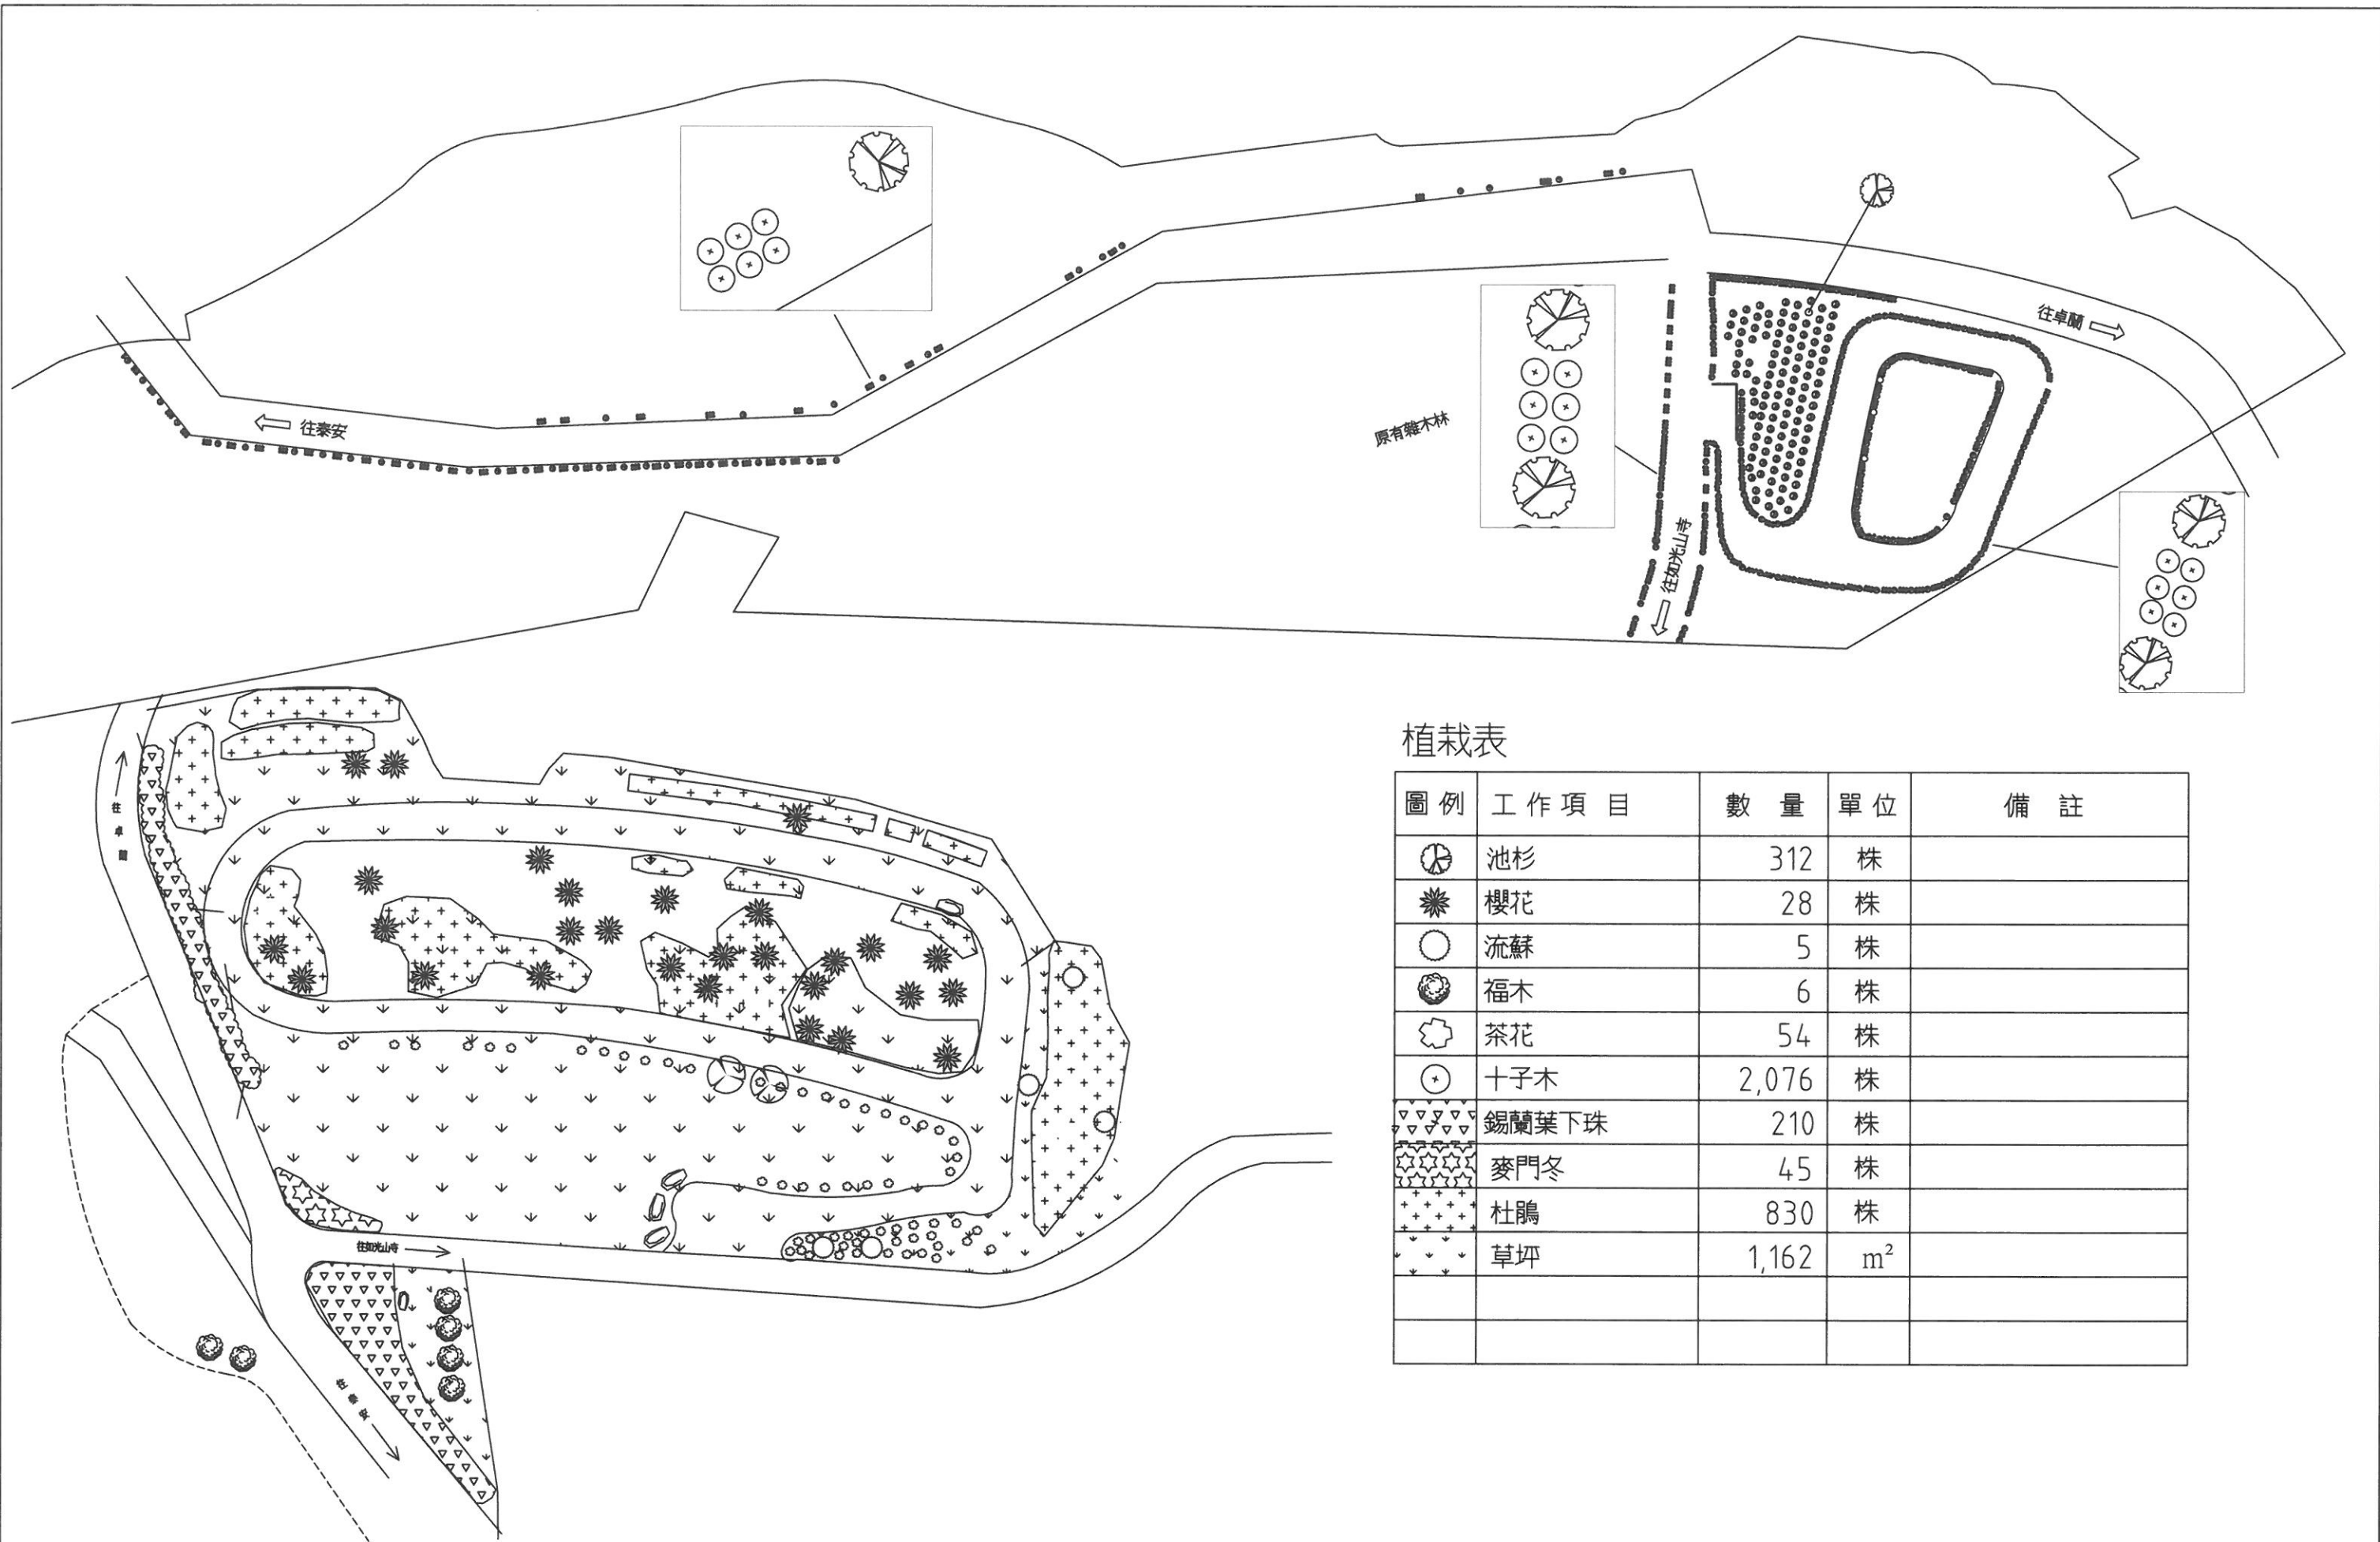

植栽表

圖 例	工 作 項 目	數 量	單 位	備 註
	池杉	312	株	
	櫻花	28	株	
	流蘇	5	株	
	福木	6	株	
	茶花	54	株	
	十子木	2,076	株	
	錫蘭葉下珠	210	株	
	麥門冬	45	株	
	杜鵑	830	株	
	草坪	1,162	m ²	

財團法人臺中環境綠化基金會	工作名稱	113年度內埔圳等圳路周邊綠美化維護工作開口契約	設 計	校 核	審 查	日 期	圖 號	圖檔編號
	圖 名	后里圳進水口山坡地綠化工程(第一工區) 平面配置示意圖	王麗惠	許月貞	蔡素惠	113.6	7-24	

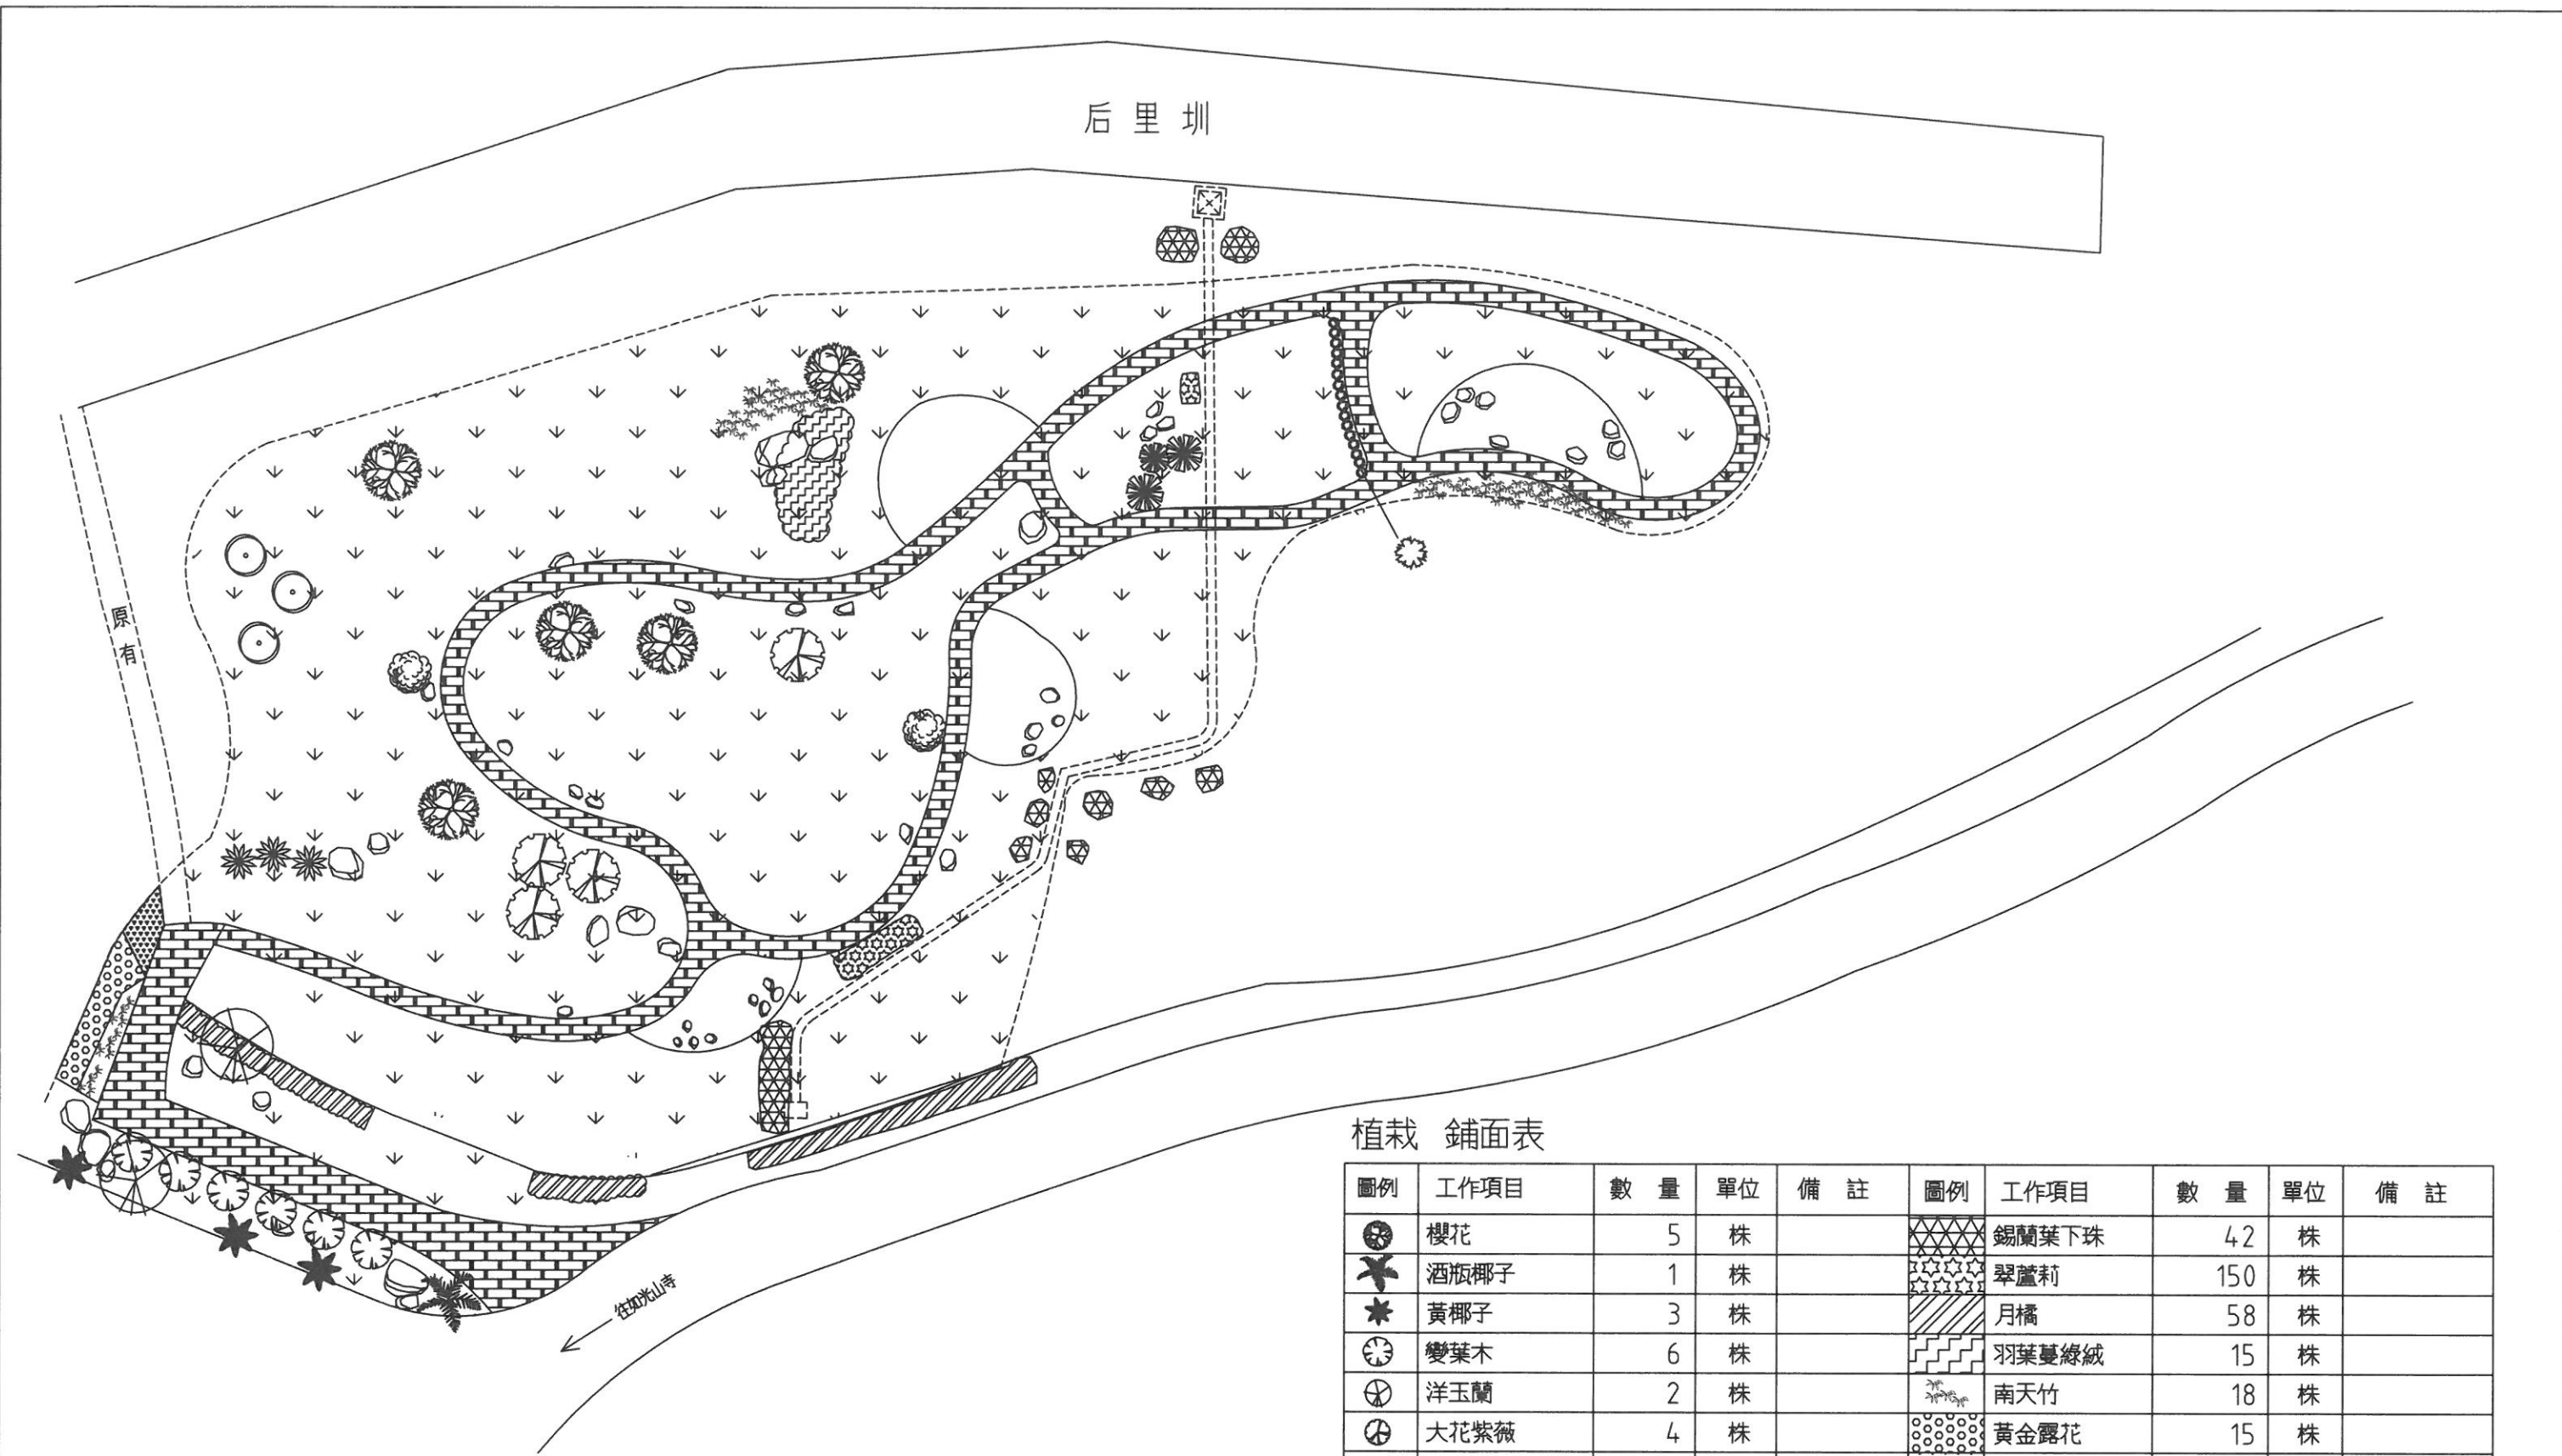

植栽 鋪面表

圖例	工作項目	數 量	單位	備 註	圖例	工作項目	數 量	單位	備 註
	櫻花	5	株			錫蘭葉下珠	42	株	
	酒瓶椰子	1	株			翠蘆莉	150	株	
	黃椰子	3	株			月橘	58	株	
	變葉木	6	株			羽葉蔓綠絨	15	株	
	洋玉蘭	2	株			南天竹	18	株	
	大花紫薇	4	株			黃金露花	15	株	
	白鳥蕉	3	株			鵝掌藤	8	株	
	黃連木	3	株			草坪	1,018	m ²	
	含笑	2	株			鋪面	532	m ²	
	紫薇	3	株						
	桂花	16	株						

財團法人臺中環境綠化基金會

工作名稱 113年度內埔圳等圳路周邊綠美化維護工作開口契約

圖 名 后里圳進水口山坡地綠化工程(第二工區) 平面配置示意圖

設 計

校 核

審 查

日 期

圖 號

圖檔編號


王麗惠

許月貞

蔡素惠

113.6

8-24

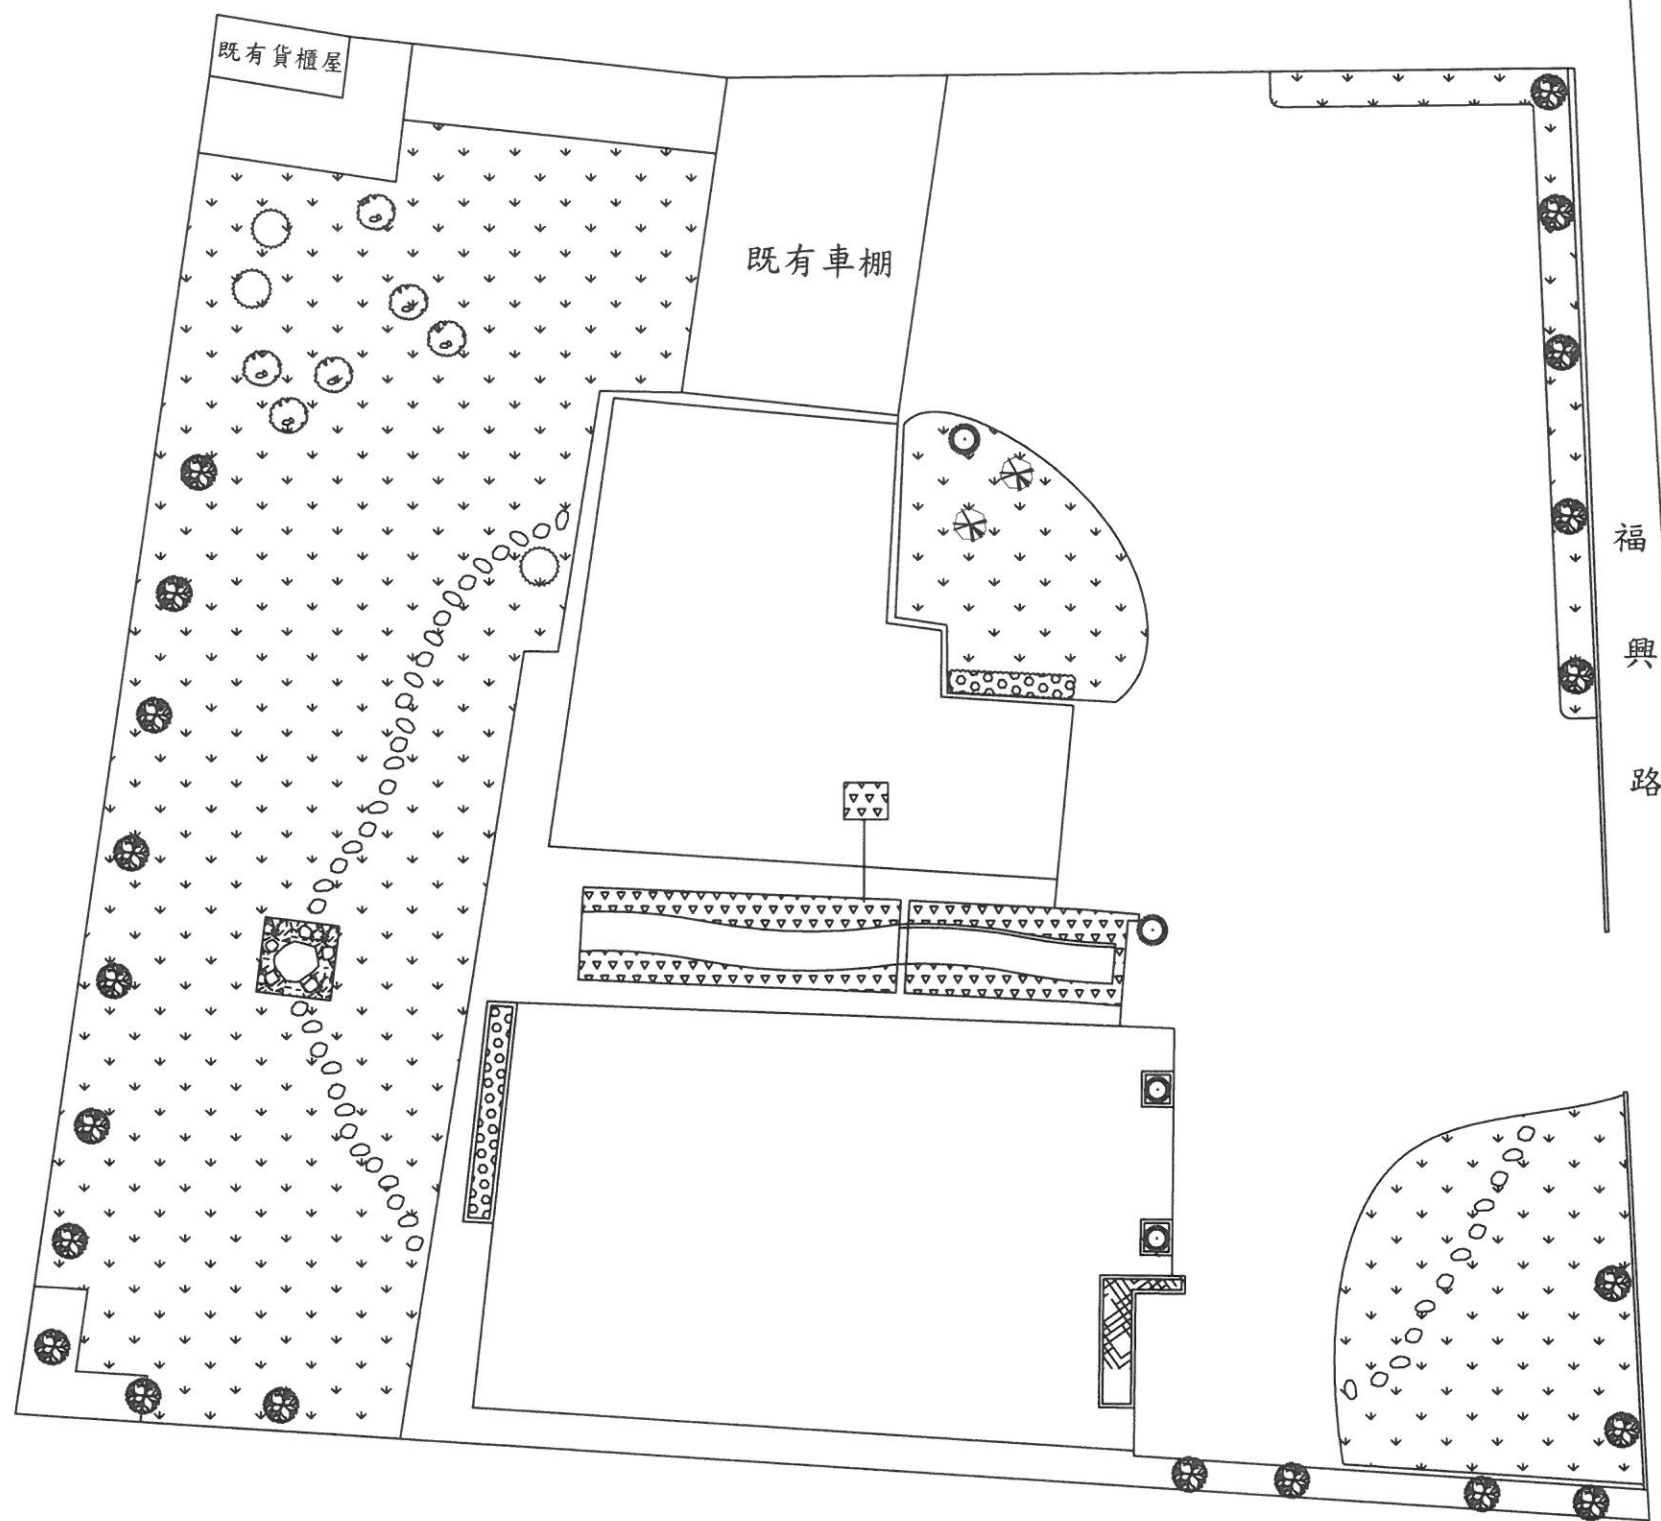


植栽 鋪面表

圖例	工作項目	數量	單位	備 註
	層羅漢松	2	株	
	八重櫻	23	株	
	黃金側柏	6	株	
	圓柏	4	株	
	真柏	3	株	
	樹蘭	5	株	
	翠蘆莉	90	株	
	小葉馬纓丹	280	株	
	草坪	550	m ²	
	鋪面	35	m ²	

財團法人臺中環境綠化基金會

工作名稱	113年度內埔圳等圳路周邊綠美化維護工作開口契約
圖 名	后里區泰安段344地號綠化工程 平面配置示意圖


設 計	校 核	審 查	日 期	圖 號	圖檔編號
王麗惠	許月貞	蔡素志	113.6	9-24	

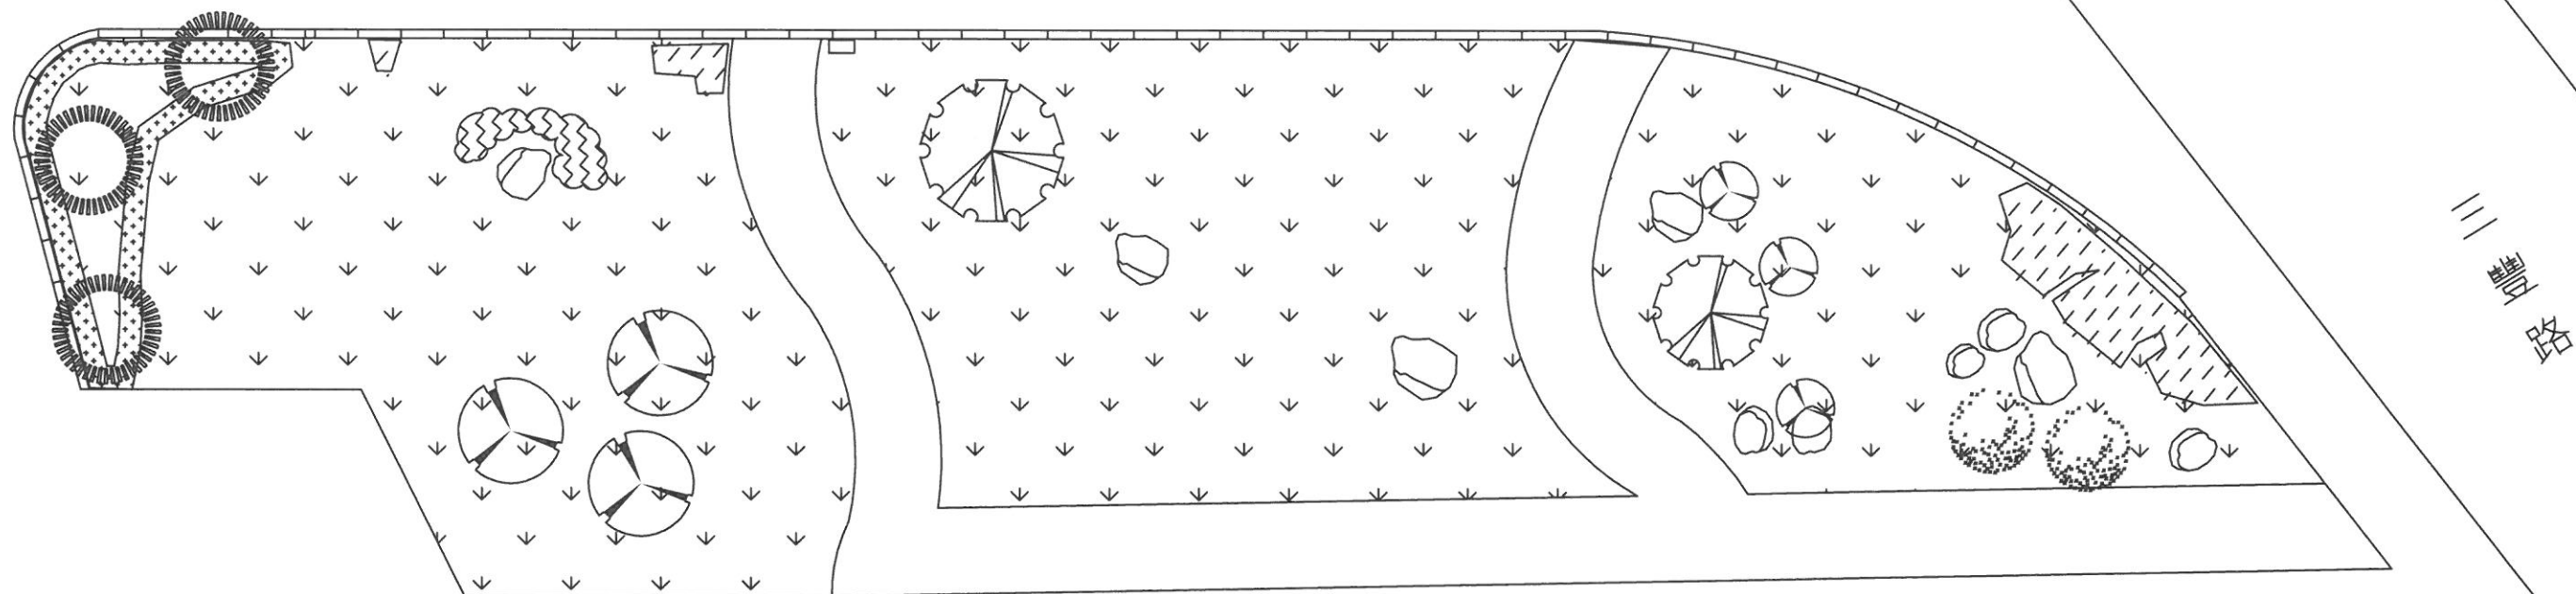


A區平面配置圖

植栽 鋪面表


圖例	工作項目	數 量	單位	備 註
	毛柿	2	株	
	洋玉蘭	2	株	
	福木	6	株	
	龍柏	3	株	
	錫蘭葉下珠	36	株	
	矮仙丹	250	株	
	黃金露花	30	株	
	草坪	406	m ²	
	鋪面	146	m ²	

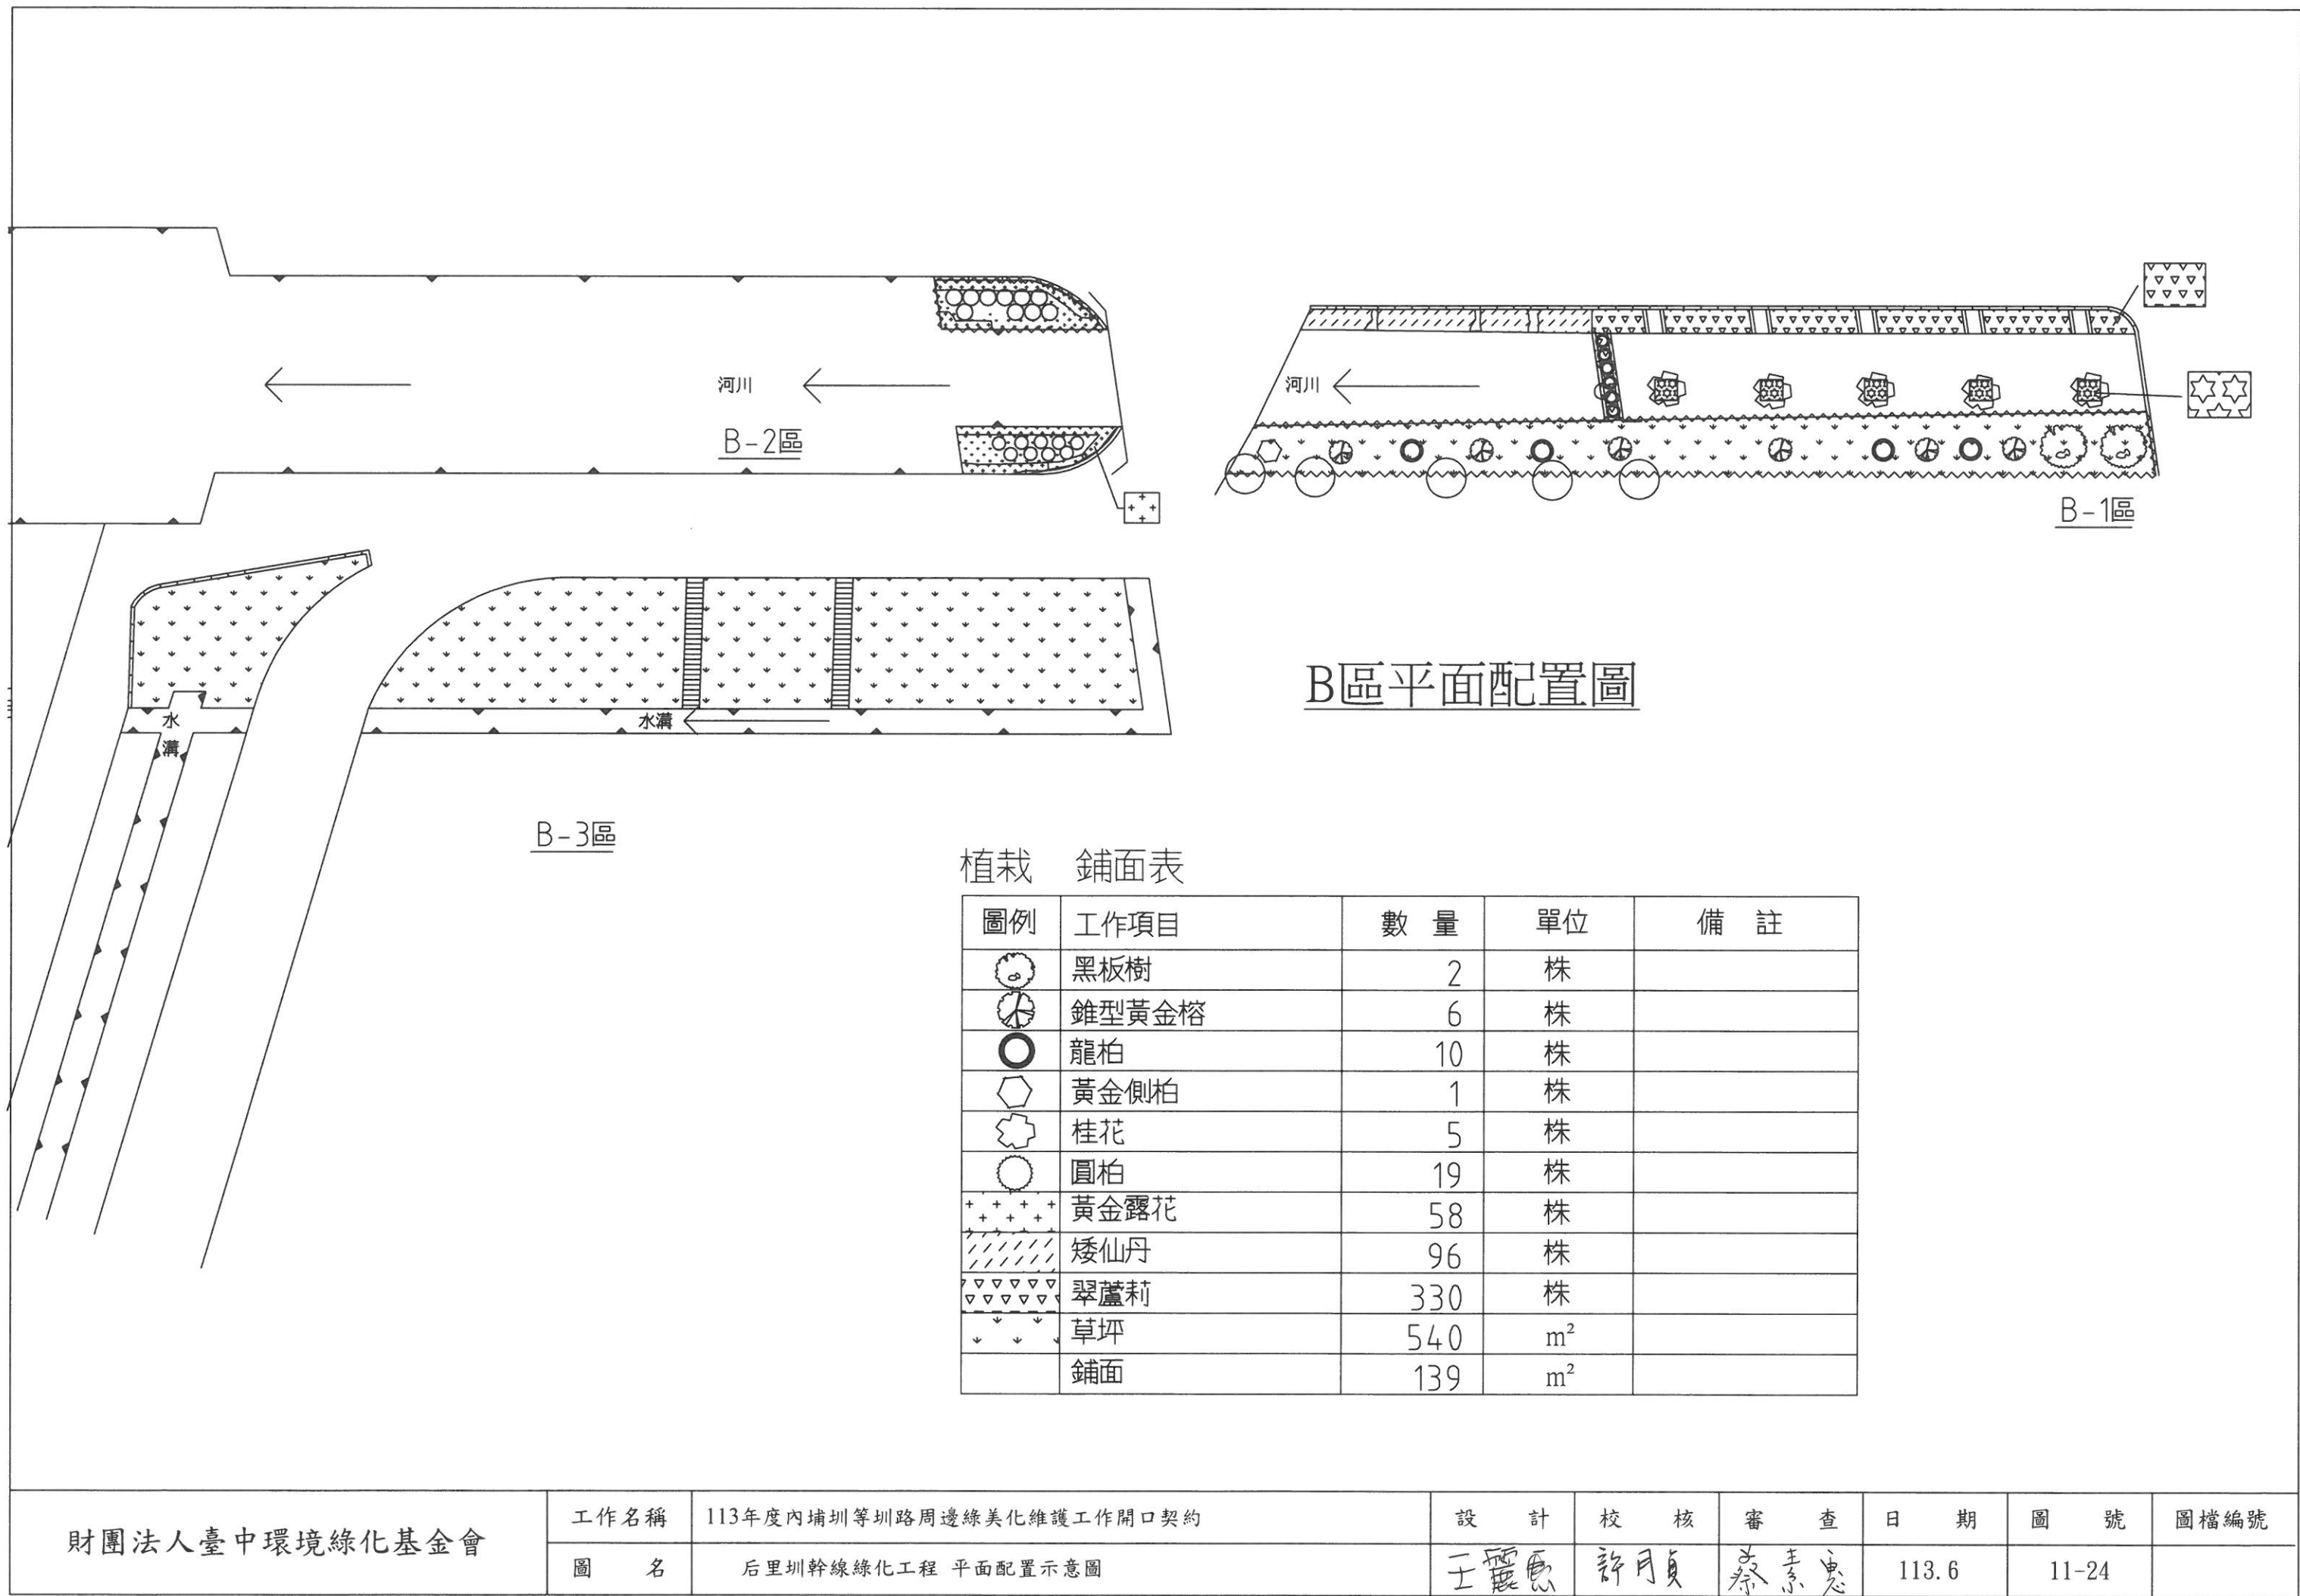

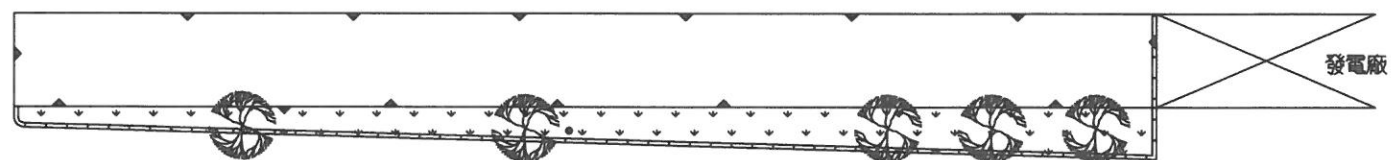

C-1區

C區平面配置圖

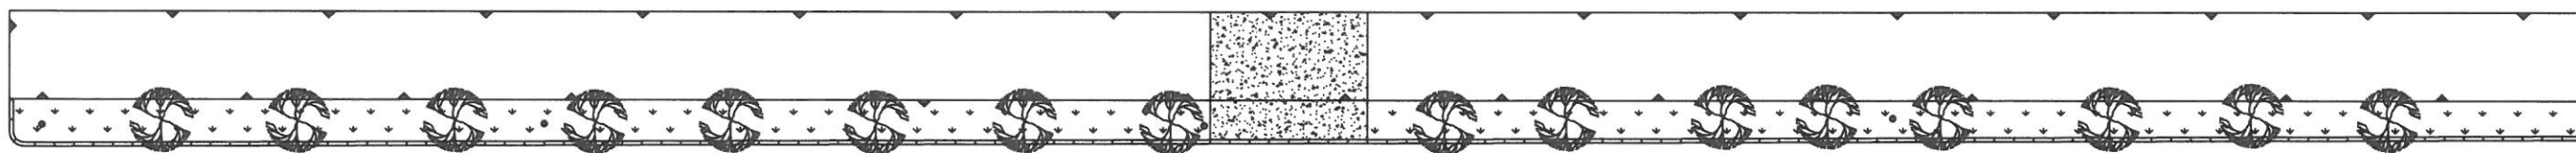


C-2區



C-3區


植栽表

圖例	工作項目	數量	單位	備註
	台灣欒樹	24	株	
	草坪	460	m ²	

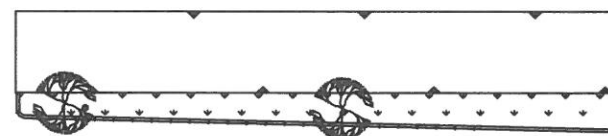

D-1區


D區平面配置圖

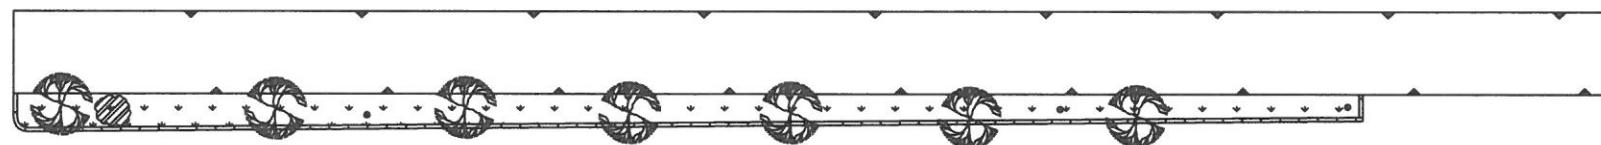

D-2區



D-3區

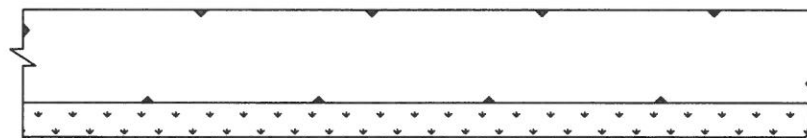


植栽表


圖例	工作項目	數 量	單 位	備 註
	台灣欒樹	29	株	
	馬纓丹	24	株	
	草坪	601	m ²	

植栽 鋪面表

圖例	工作項目	數 量	單位	備 註
	台灣欒樹	10	株	
	欖仁樹	5	株	
	錐型羅漢松	4	株	
	福木	1	株	
	龍柏	1	株	
	粉撲花	1	株	
	圓柏	5	株	
	黃金露花	250	株	
	小蚌蘭	110	株	
	威氏鐵莧	130	株	
	金邊六月雪	60	株	
	矮仙丹	285	株	
	馬纓丹	10	株	
	草坪	648	m ²	
	鋪面	205	m ²	

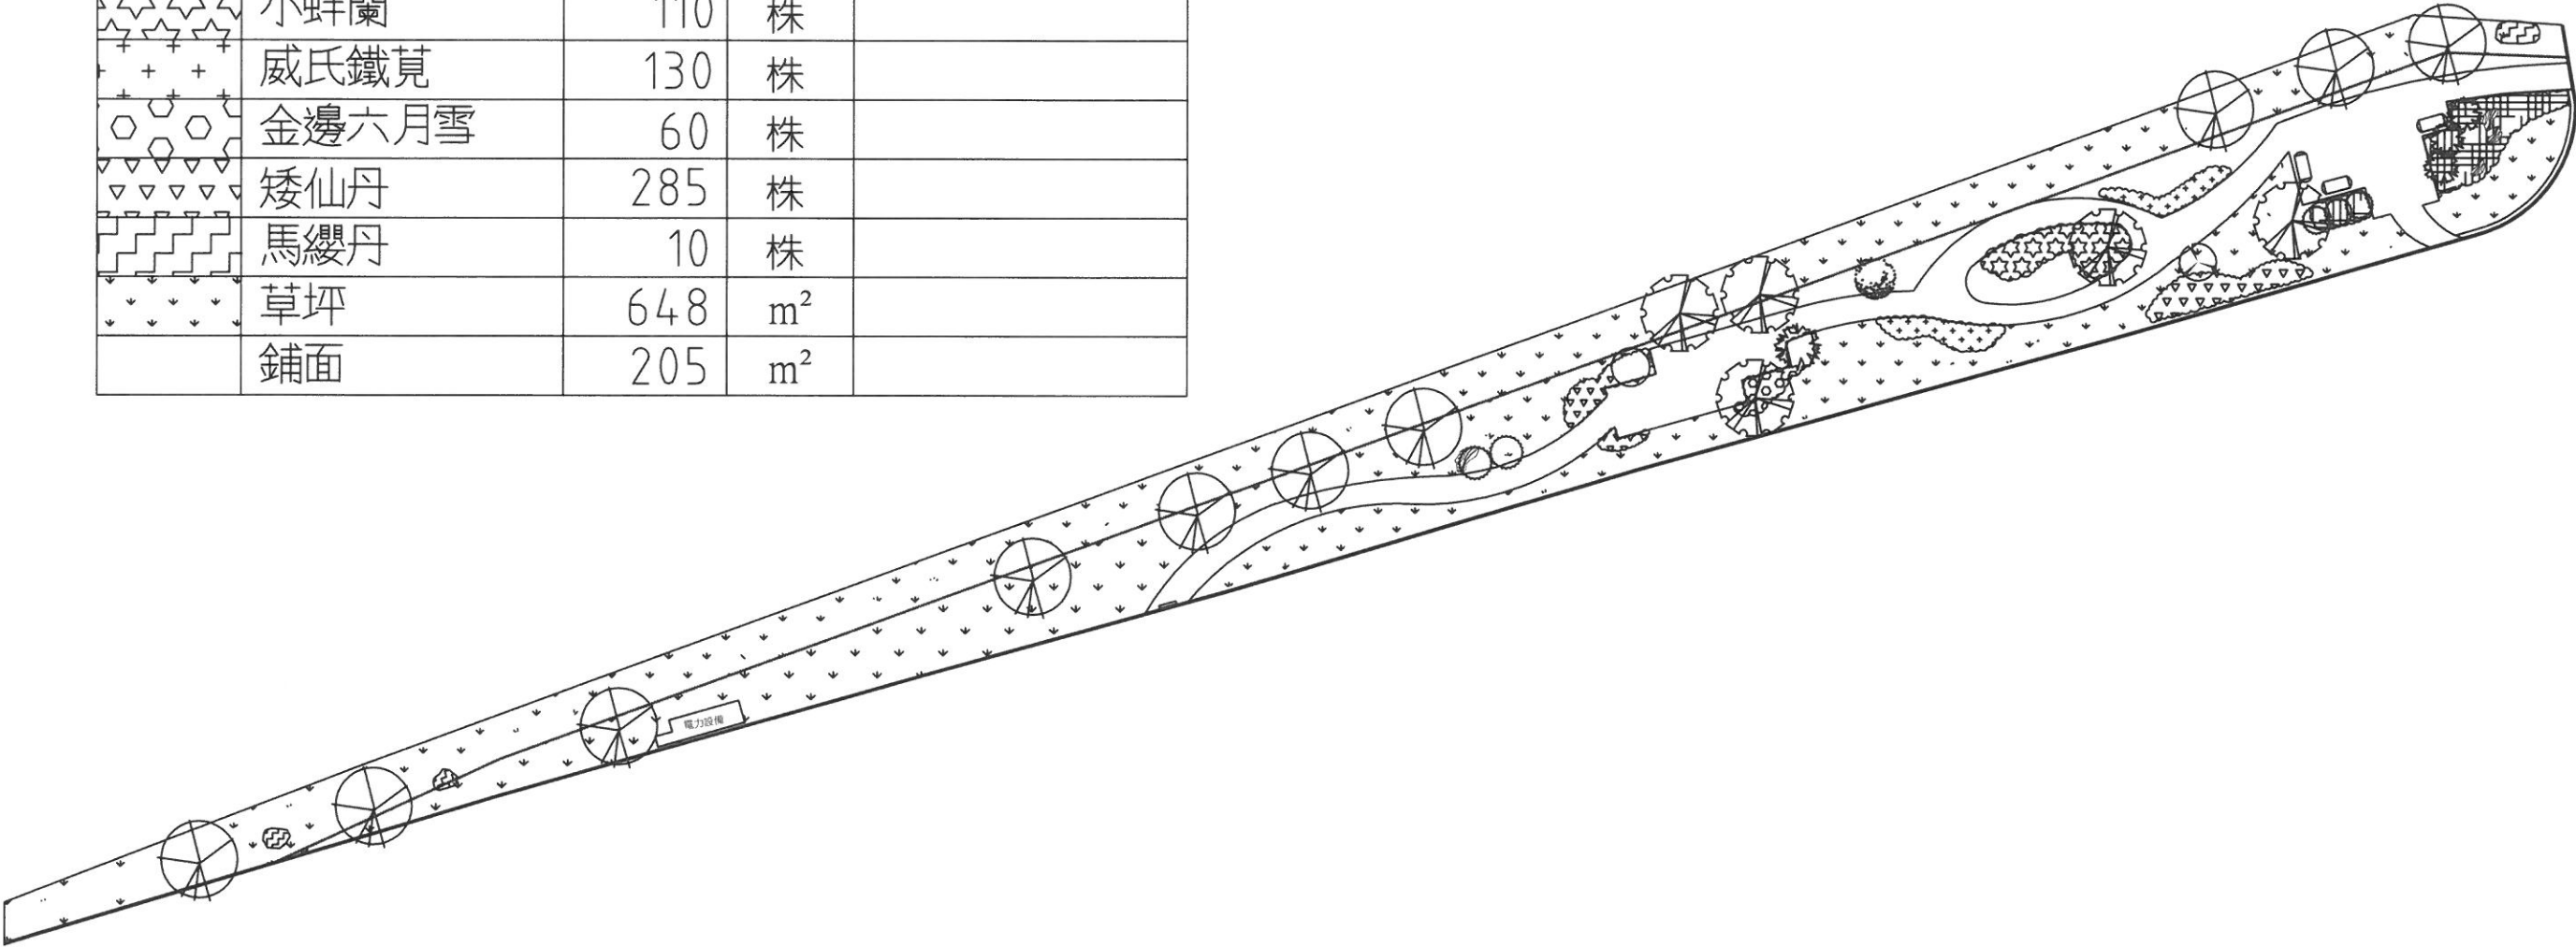

財團法人臺中環境綠化基金會	工作名稱	113年度內埔圳等圳路周邊綠美化維護工作開口契約	設 計	校 核	審 查	日 期	圖 號	圖檔編號
	圖 名	后里圳幹線(三豐路以東)綠化工程 平面配置示意圖	王麗惠	許月貞	蔡素心	113.6	14-24	

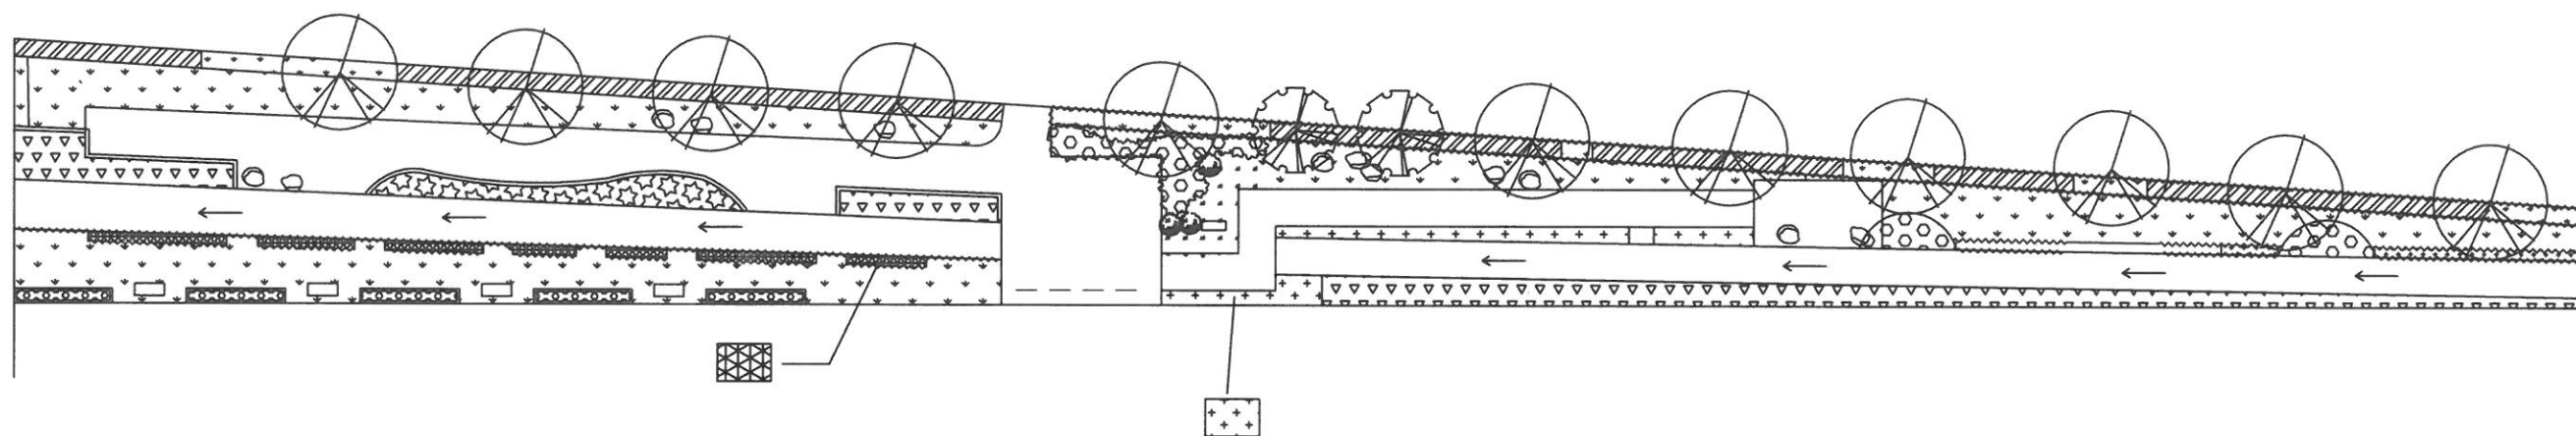

植栽 鋪面表

圖 例	工 作 項 目	數 量	單 位	備 註
	欖仁樹	11	株	
	象牙木	2	株	
	圓柏	3	株	
	黃金露花	328	株	
	翠蘆莉	600	株	
	厚葉石斑木	100	株	
	無刺麒麟花	120	株	
	矮仙丹	310	株	
	桂花	38	株	
	草坪	305	m ²	
	鋪面	185	m ²	

財團法人臺中環境綠化基金會

工作名稱 113年度內埔圳等圳路周邊綠美化維護工作開口契約

設 計

校 核

審 查

日 期

圖 號

圖檔編號

圖 名 后里圳一支線之一綠化工程 平面配置示意圖

王麗惠





許月貞


蔡素惠

113.6


15-24

植栽表

圖例	工作項目	數 量	單位	備 註
	大葉山欖	10	株	
	粉撲花	1	株	
	斑葉金露花	16	株	
	黃金榕	202	株	
	矮仙丹	117	株	
	草坪	75	m ²	

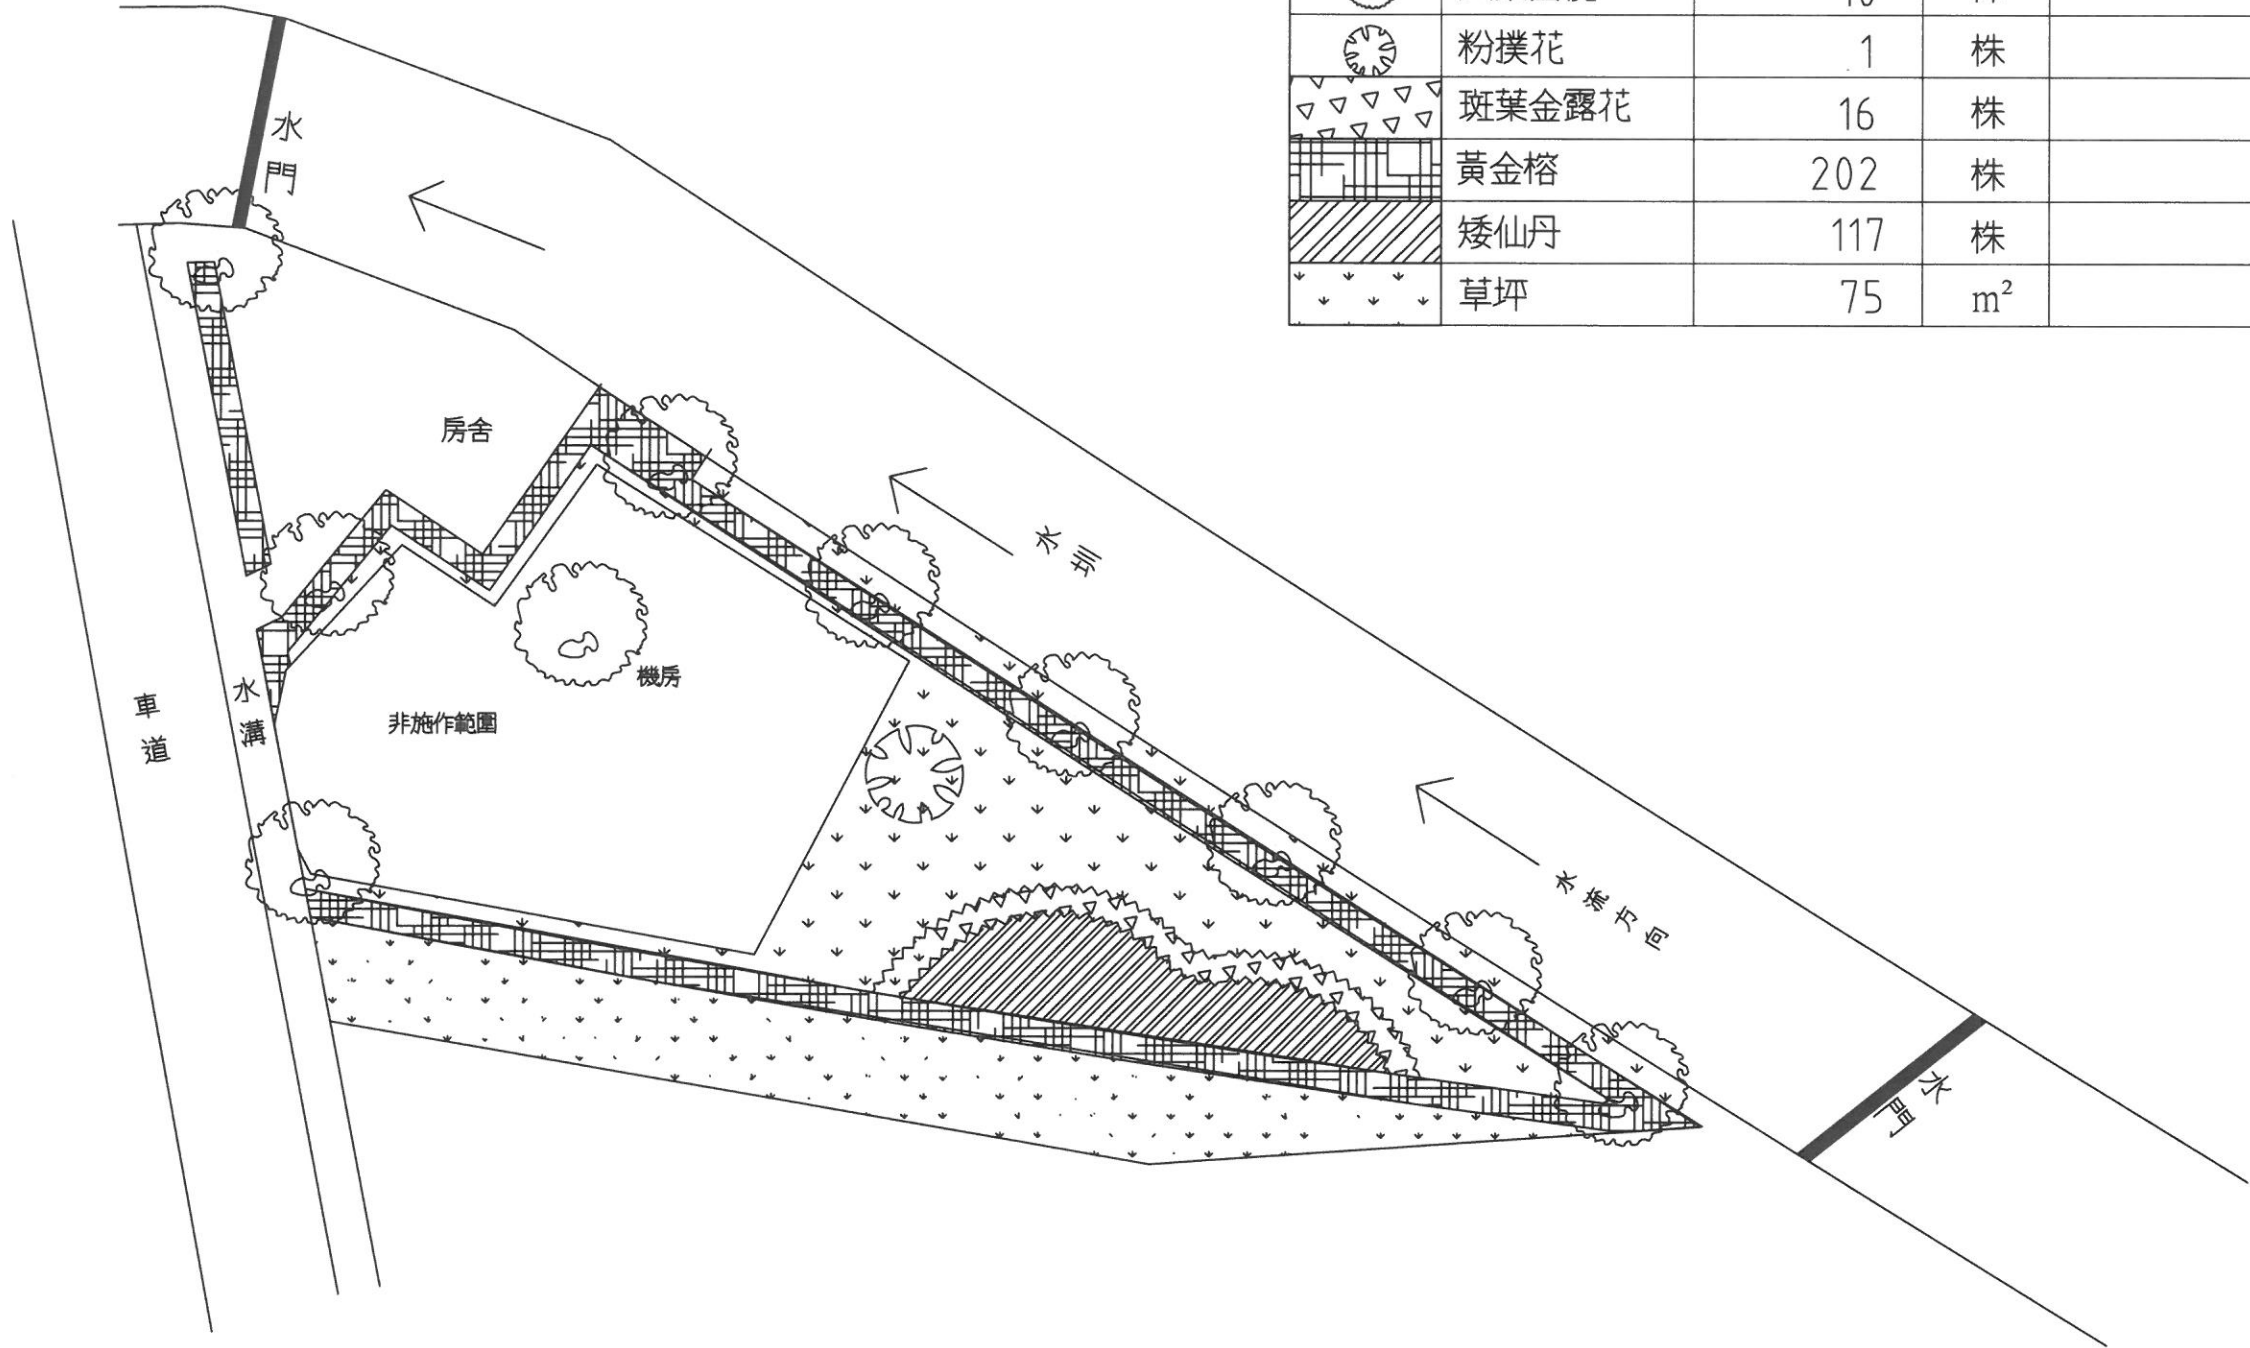

財團法人臺中環境綠化基金會	工作名稱	113年度內埔圳等圳路周邊綠美化維護工作開口契約	設 計	校 核	審 查	日 期	圖 號	圖檔編號
	圖 名	內埔圳大圳路旁綠化工程 平面配置示意圖	王麗惠	許月貞	蔡素惠	113.6	16-24	

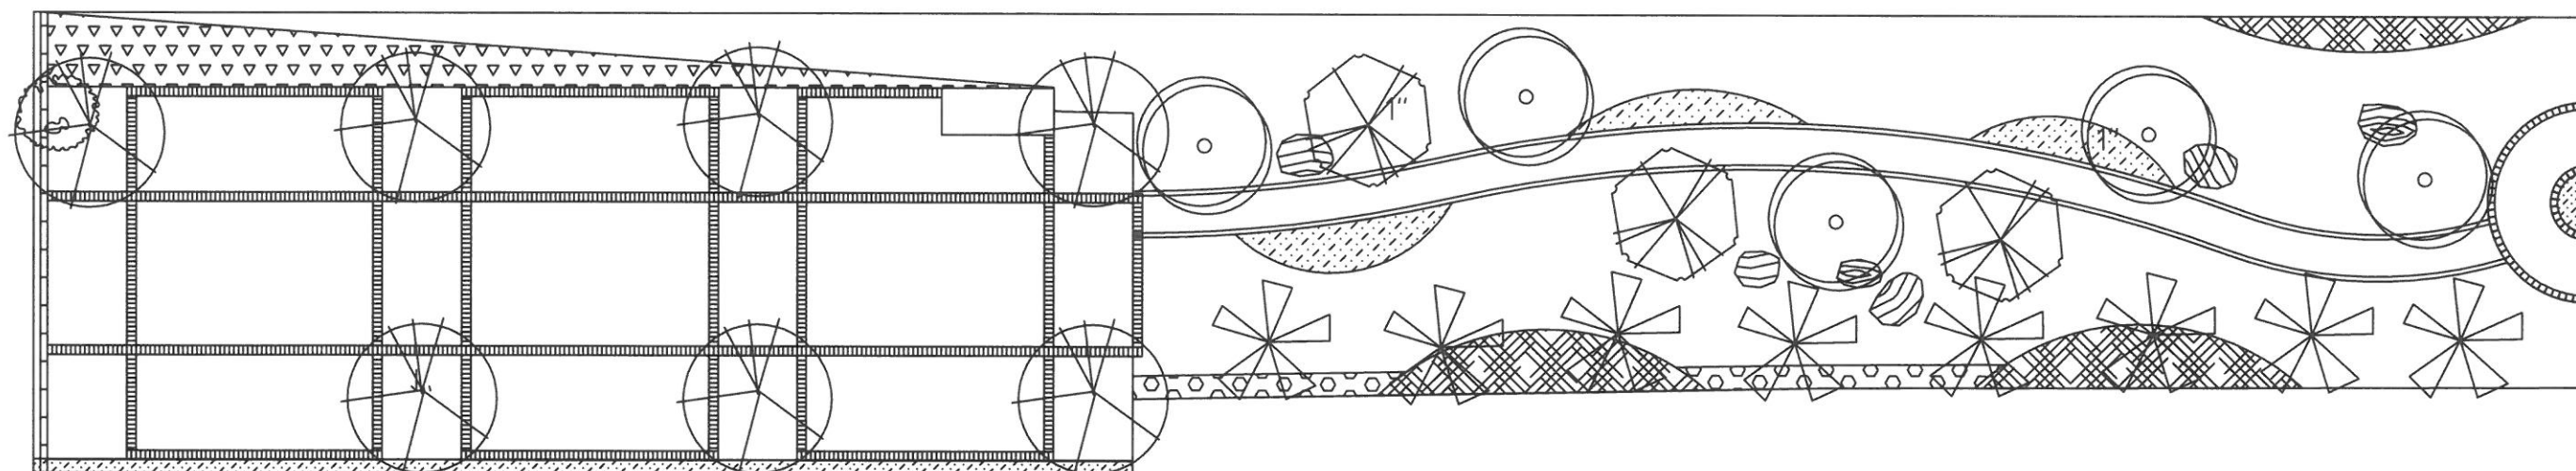

植栽 鋪面表

圖 例	工 作 項 目	數 量	單 位	備 註
	黃連木	7	株	
	白雞油	5	株	
	樟樹	8	株	
	粉紅風鈴木	3	株	
	狀元紅	50	株	
	翠盧莉	250	株	
	錫蘭葉下珠	100	株	
	矮仙丹	30	株	
	九重葛	1	株	
	鋪面	380	m ²	

財團法人臺中環境綠化基金會

工作名稱 113年度內埔圳等圳路周邊綠美化維護工作開口契約

圖 名 后里舊內埔圳墩北段綠化工程 平面配置示意圖

設 計

王麗惠

校 核

許月貞

審 查

蔡素貞

日 期

113.6


圖 號

17-24


圖檔編號

植栽 鋪面表

圖 例	工 作 項 目	數 量	單 位	備 註
	台灣欒樹	16	株	
	美人樹	1	株	
	第倫桃	4	株	
	羊蹄甲	2	株	
	草坪	1,730	m ²	
	鋪面	45	m ²	

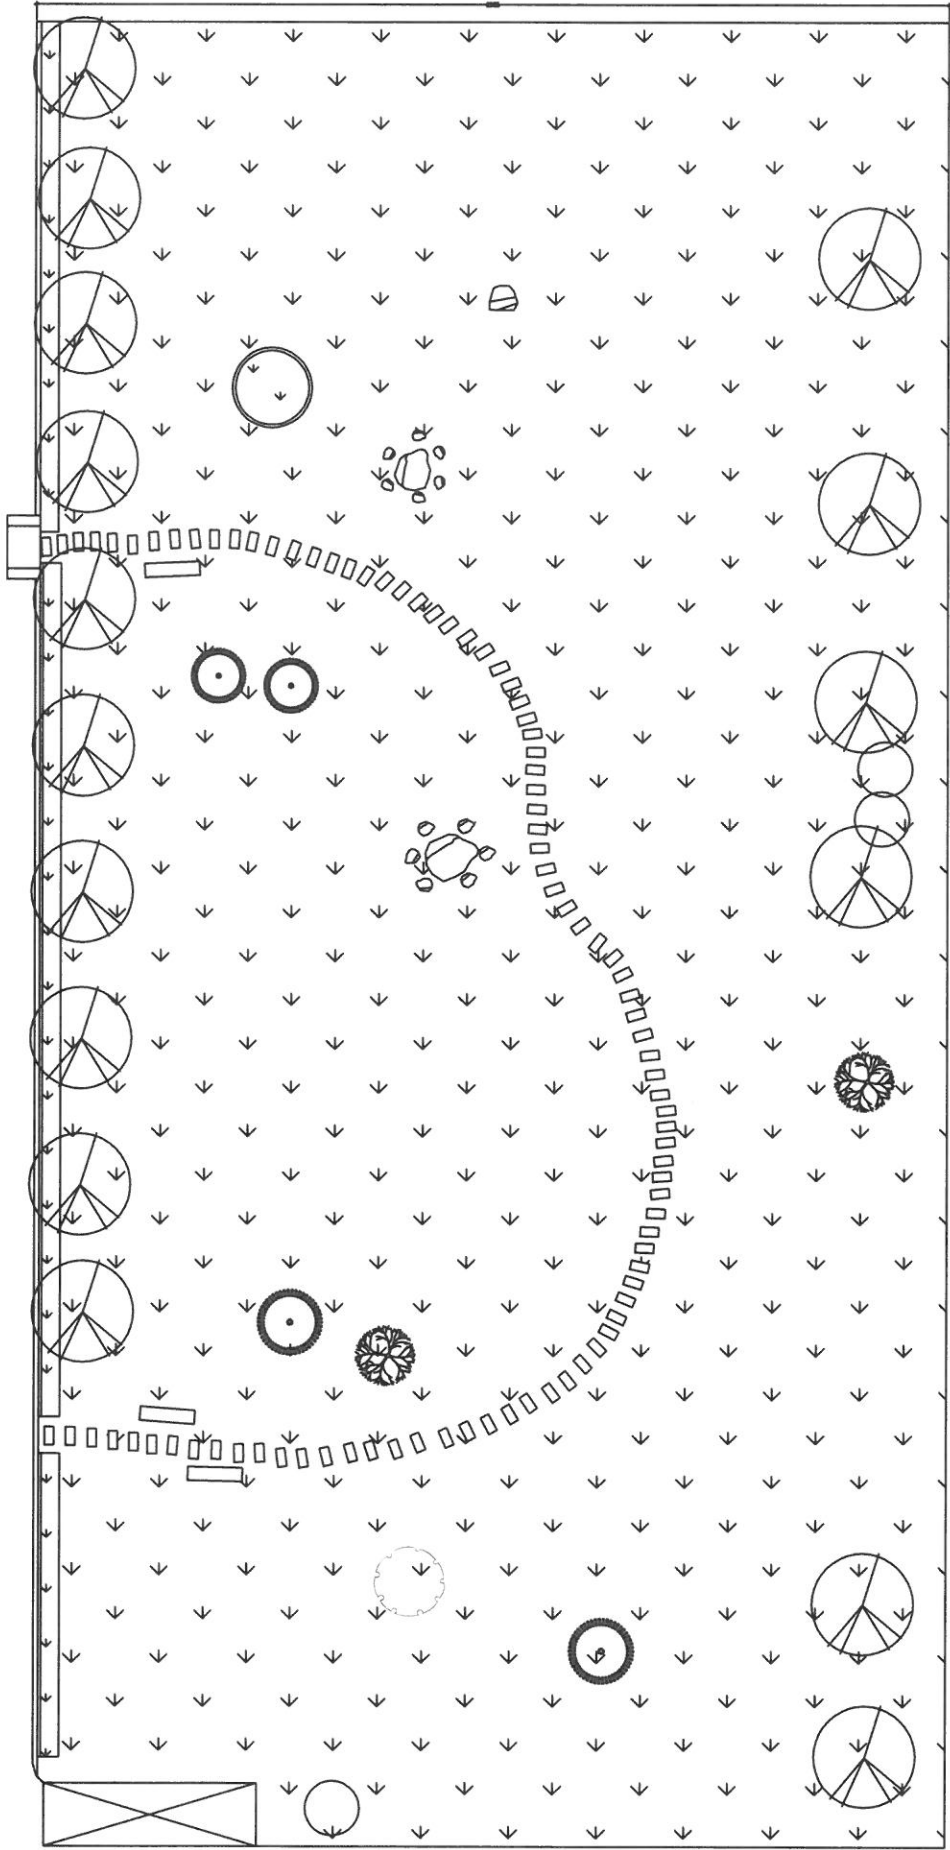

財團法人臺中環境綠化基金會	工作名稱	113年度內埔圳等圳路周邊綠美化維護工作開口契約	設 計	校 核	審 查	日 期	圖 號	圖檔編號
	圖 名	后里區后寶段綠化工程 平面配置示意圖	王麗惠	許月貞	蔡素惠	113.6	18-24	

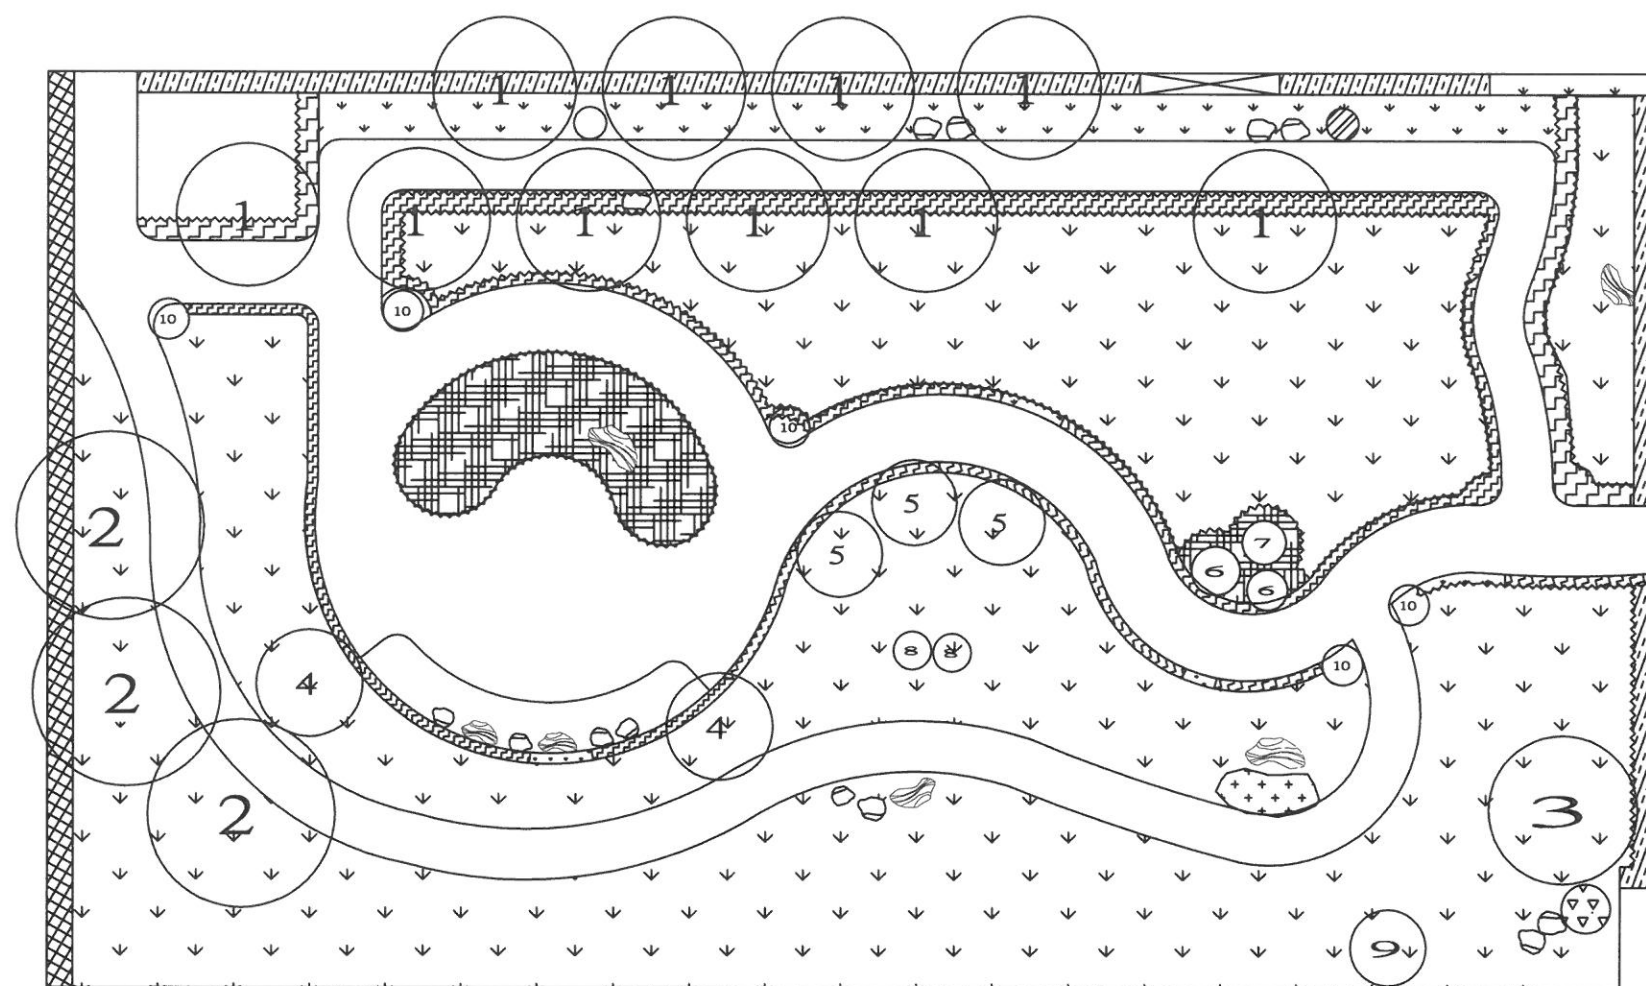


植栽 鋪面表

圖 例	工 作 項 目	數 量	單 位	
①	美人樹	10	株	
②	阿勃勒	3	株	
③	桂花	1	株	
④	夜合花	2	株	
⑤	羅漢松	3	株	
⑥	酒瓶椰子	2	株	
⑦	棍棒椰子	1	株	
⑧	象牙樹	2	株	
⑨	象腳王蘭	1	株	
⑩	圓柏	5	株	
	觀音棕竹	162	株	
	矮仙丹	520	株	
	黃金露花	200	株	
	桂花	180	株	
	福建茶	1	株	
	月桃	8	株	
	草坪	430	m ²	
	鋪面	225	m ²	


植栽 鋪面表


圖 例	工 作 項 目	數 量	單 位	備 註
	黑松	1	株	
	紅刺露兜	1	株	
	竹柏	7	株	
	楓港柿	1	株	
	錐型羅漢松	5	株	
	象牙木	8	株	
	圓柏	6	株	
	偃柏	2	株	
	南天竹	2	株	
	月橘	5	株	
	馬纓丹	30	株	
	重瓣黃梔	51	株	
	錫蘭葉下珠	72	株	
	矮仙丹	20	株	
	日本女貞	140	株	
	六月雪	45	株	
	黃金露花	45	株	
	斑葉月桃	10	株	
	鵝掌藤	8	株	
	桂花	13	株	
	草坪	650	m ²	
	鋪面	445	m ²	

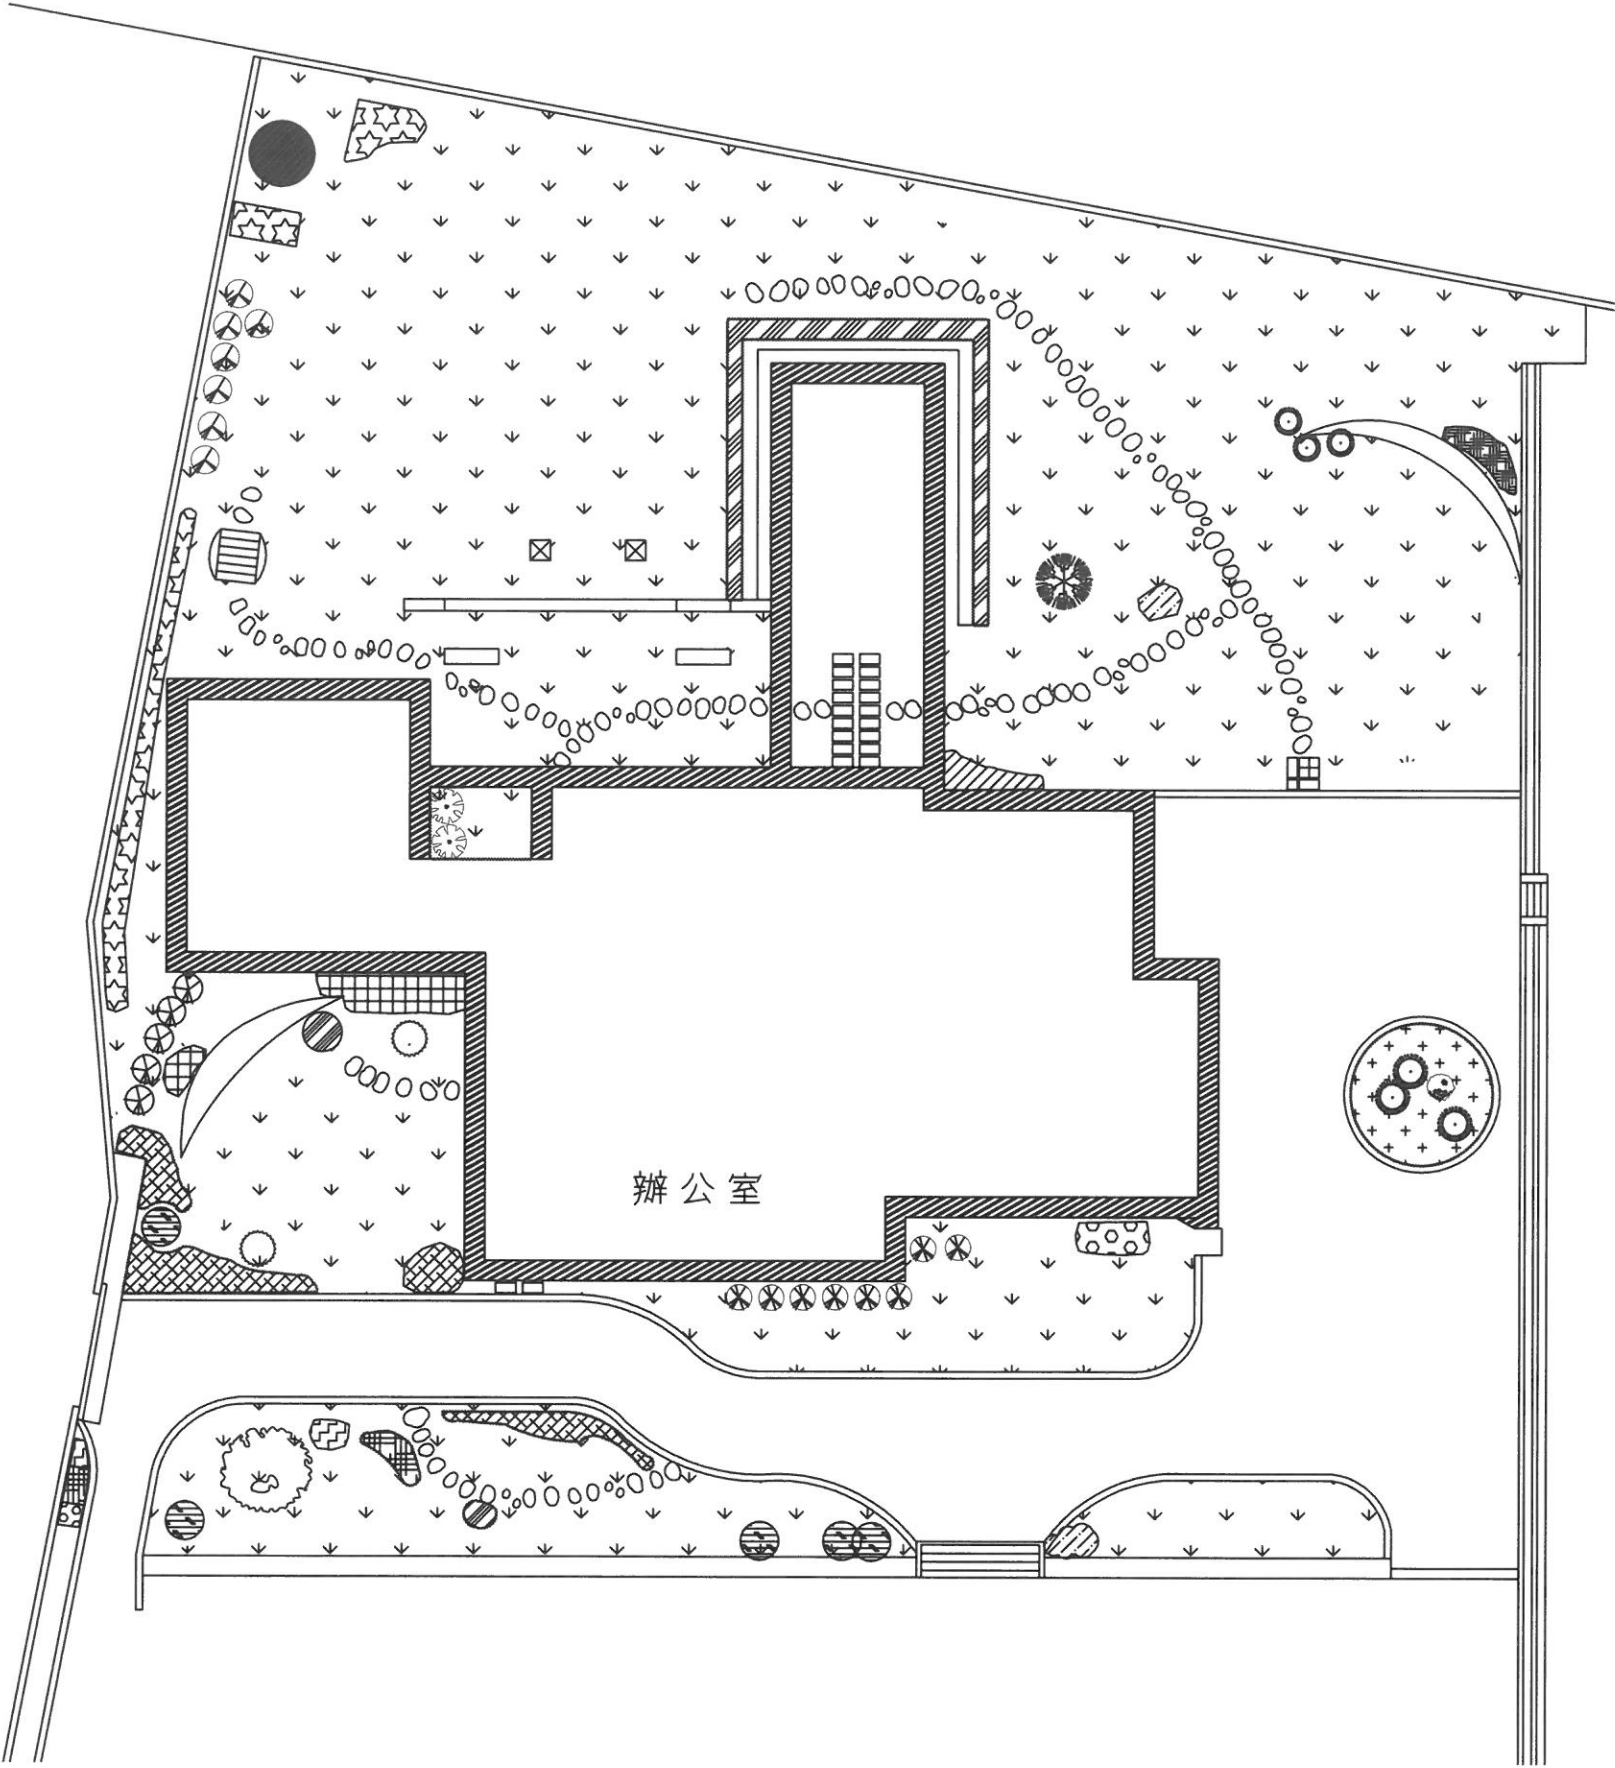

植栽 鋪面表


圖例	工作項目	數量	單位	備註
	圓柏	10	株	
	龍柏	9	株	
	扁柏	9	株	
	小葉欖仁	4	株	
	欖仁樹	3	株	
	黑板樹	41	株	
	羅漢松	1	株	
	芒果	1	株	
	福木	3	株	
	諾麗果	1	株	
	龍眼	2	株	
	枇杷	2	株	
	無患子	3	株	
	南薑	10	株	
	銀姬小蠟	2	株	
	桂花	24	株	
	草坪	1,622	m ²	
	鋪面	1,095	m ²	

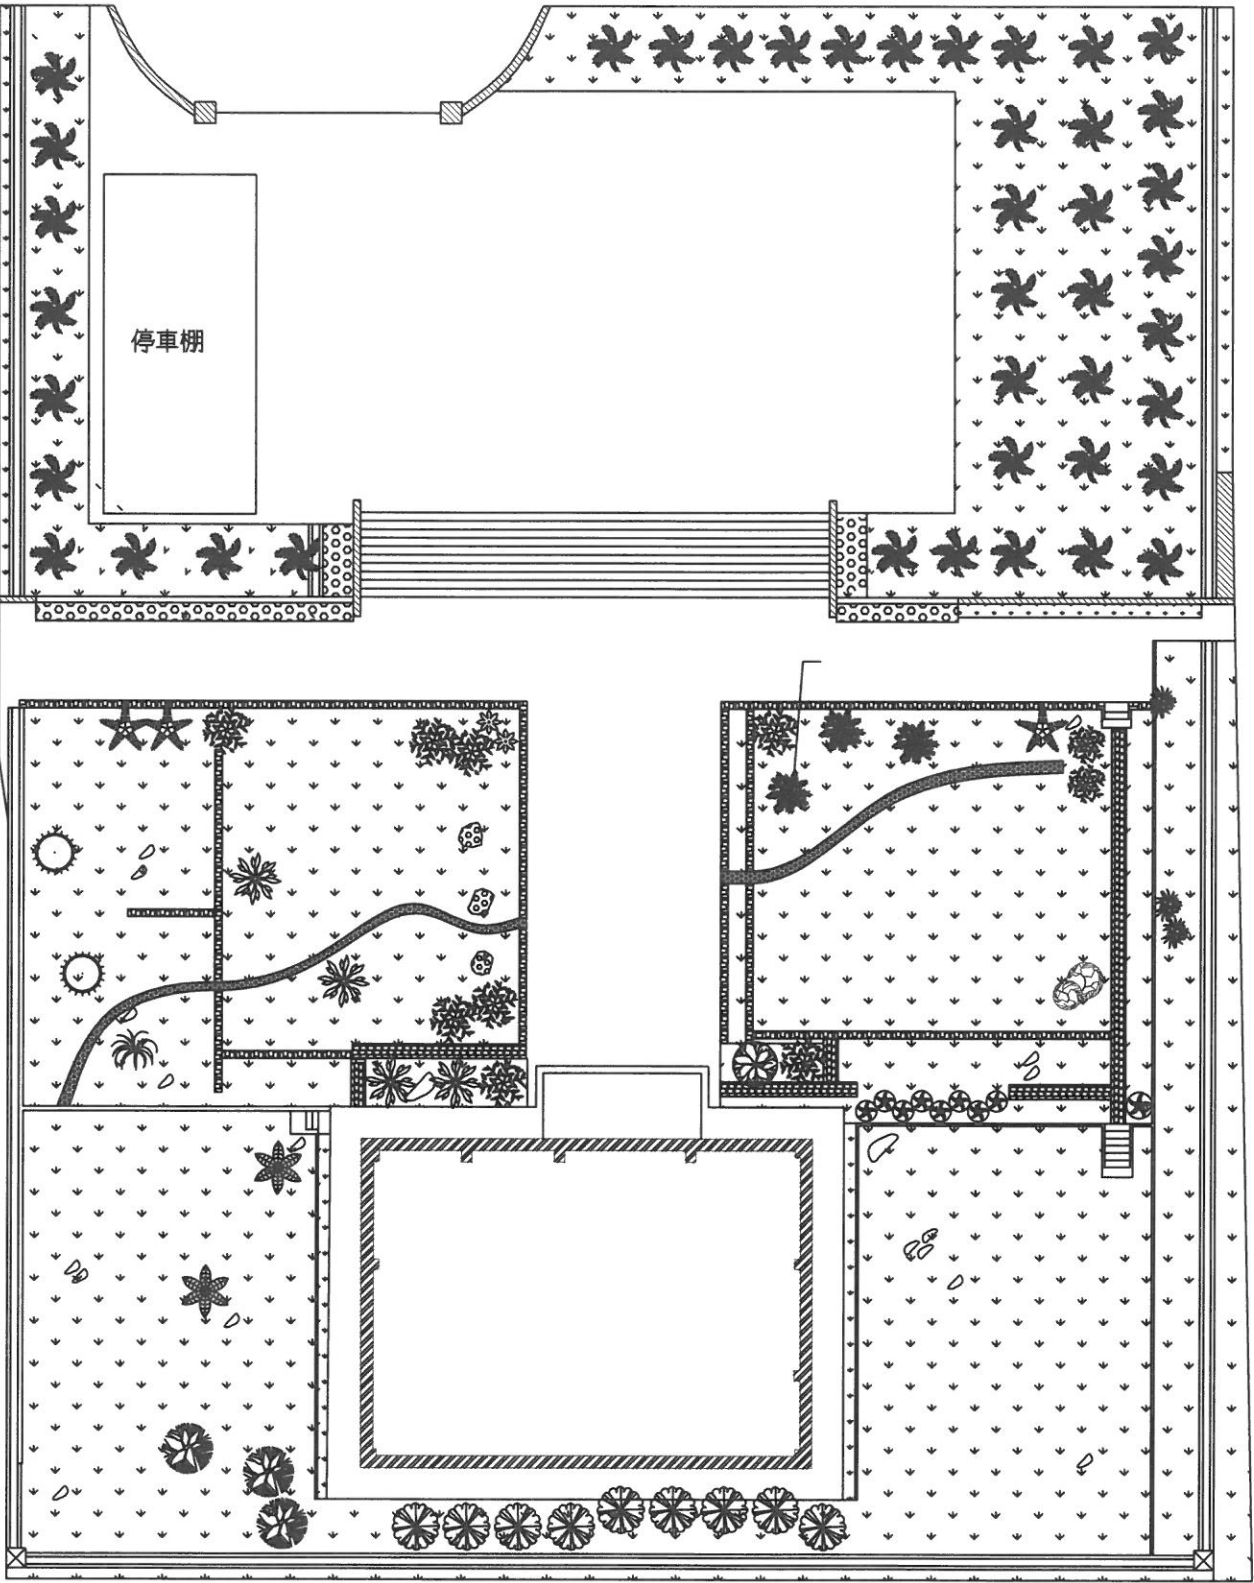

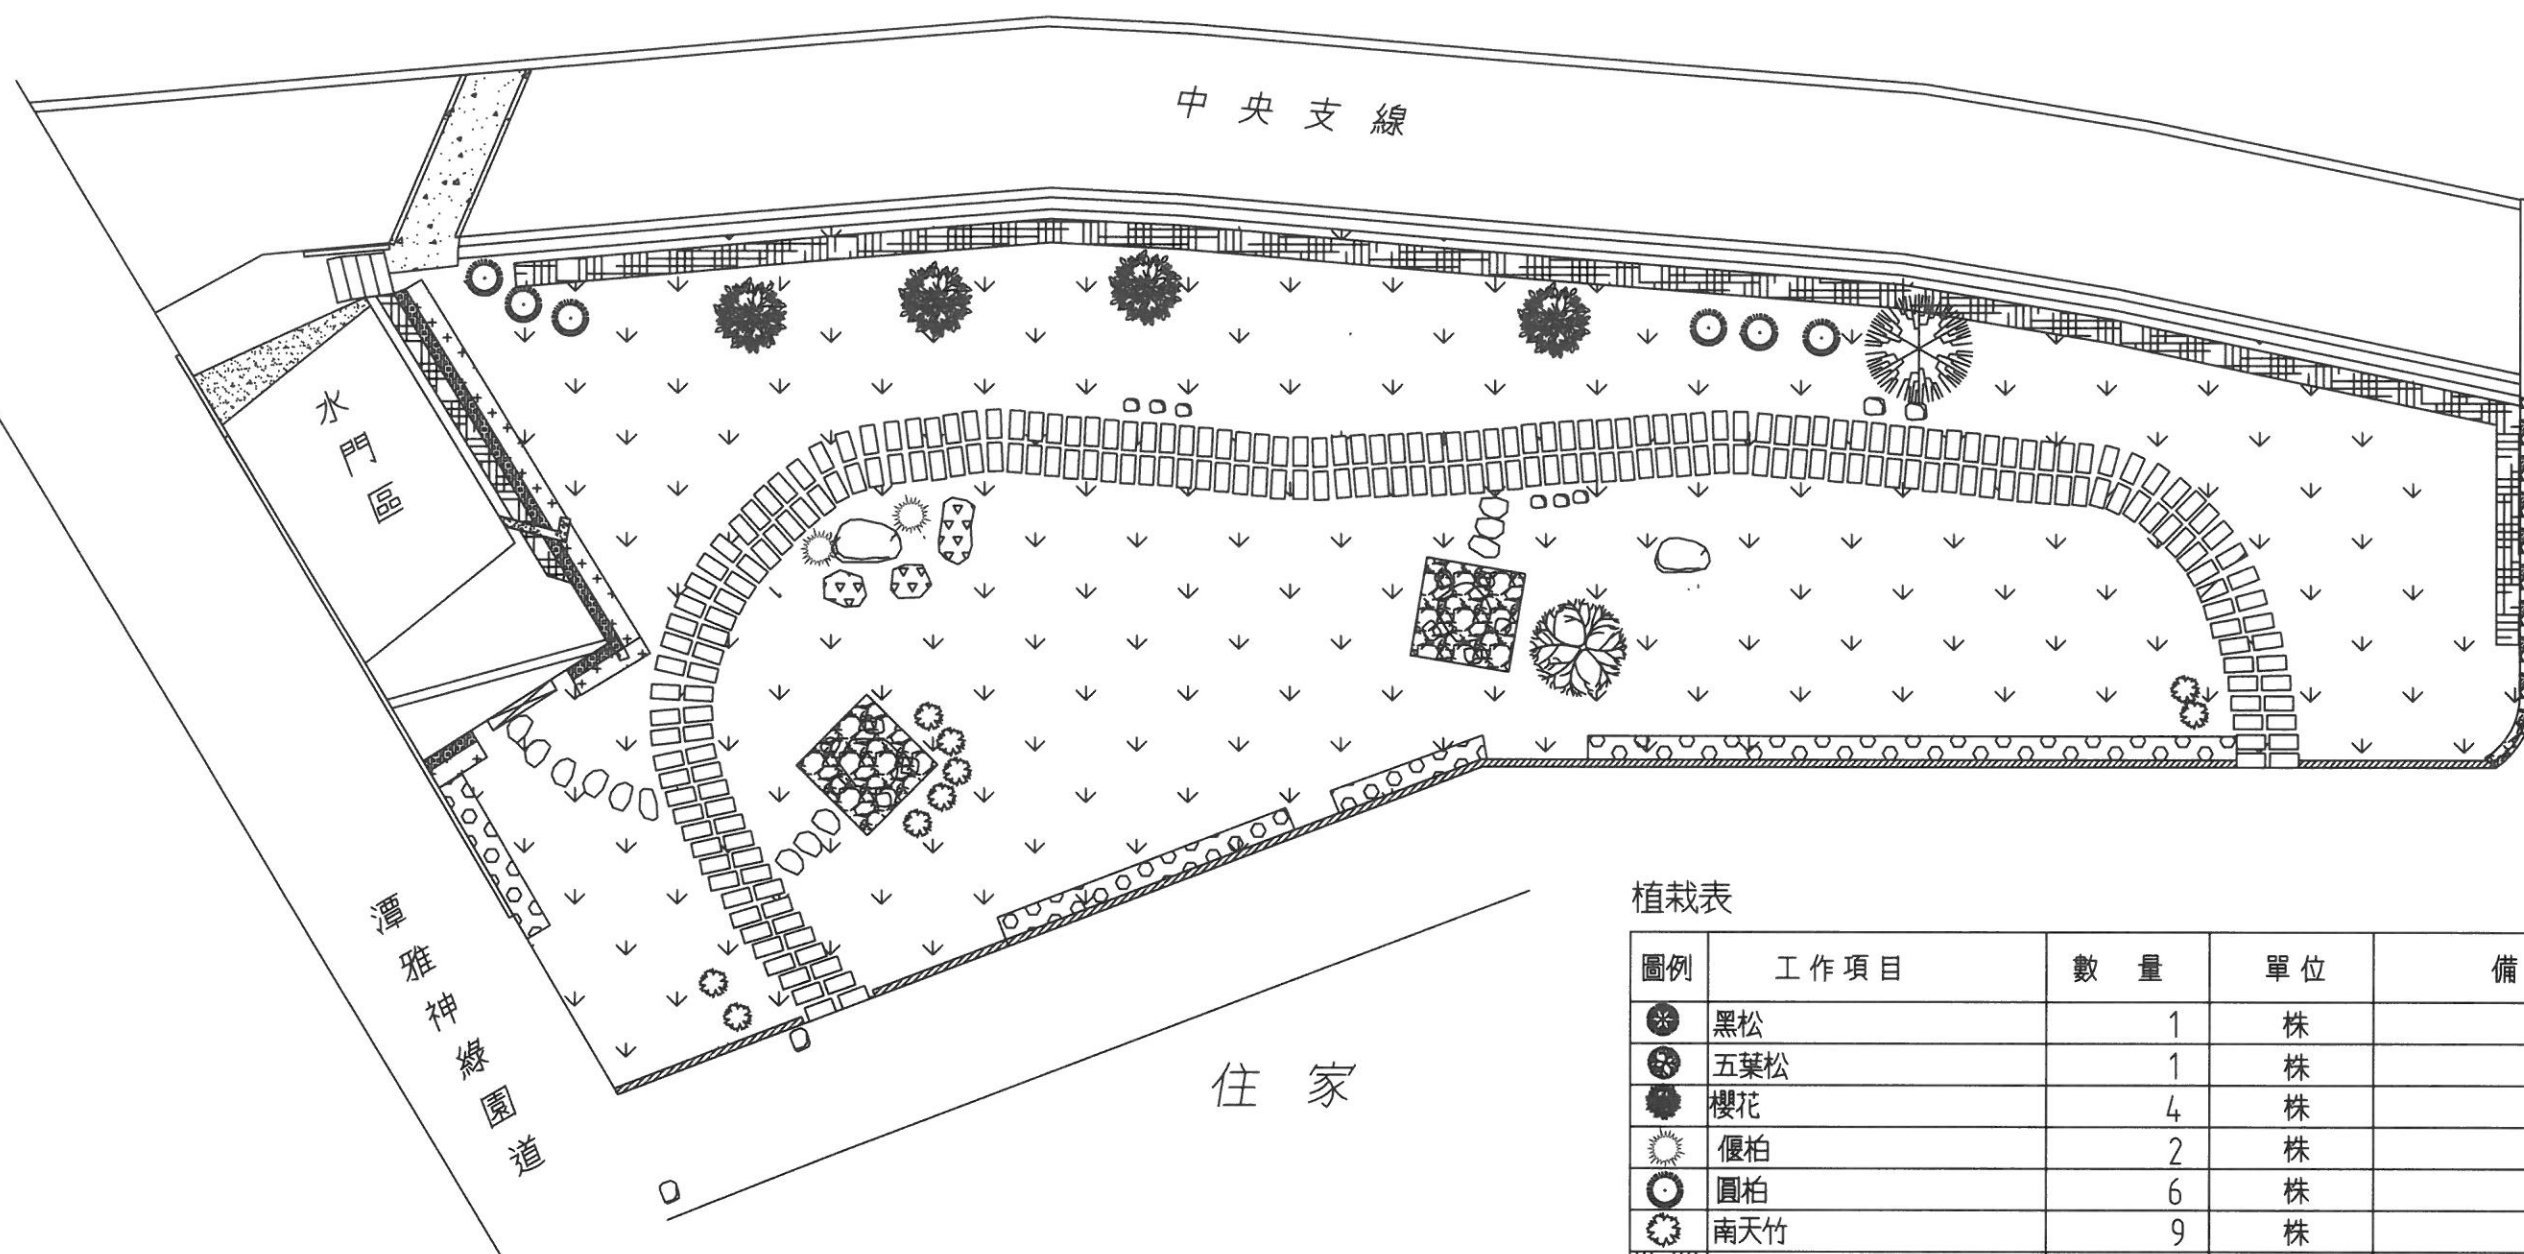

植栽表

圖例	工作項目	數量	單位	備註
※	黑松	1	株	
※	五葉松	1	株	
※	櫻花	4	株	
☀	優柏	2	株	
☉	圓柏	6	株	
☼	南天竹	9	株	
☼	桂花	193	株	
▽▽	錫蘭葉下珠	4	株	
○	日本女貞	190	株	
+	翠蘆莉	50	株	
•••	草坪	420	m ²	

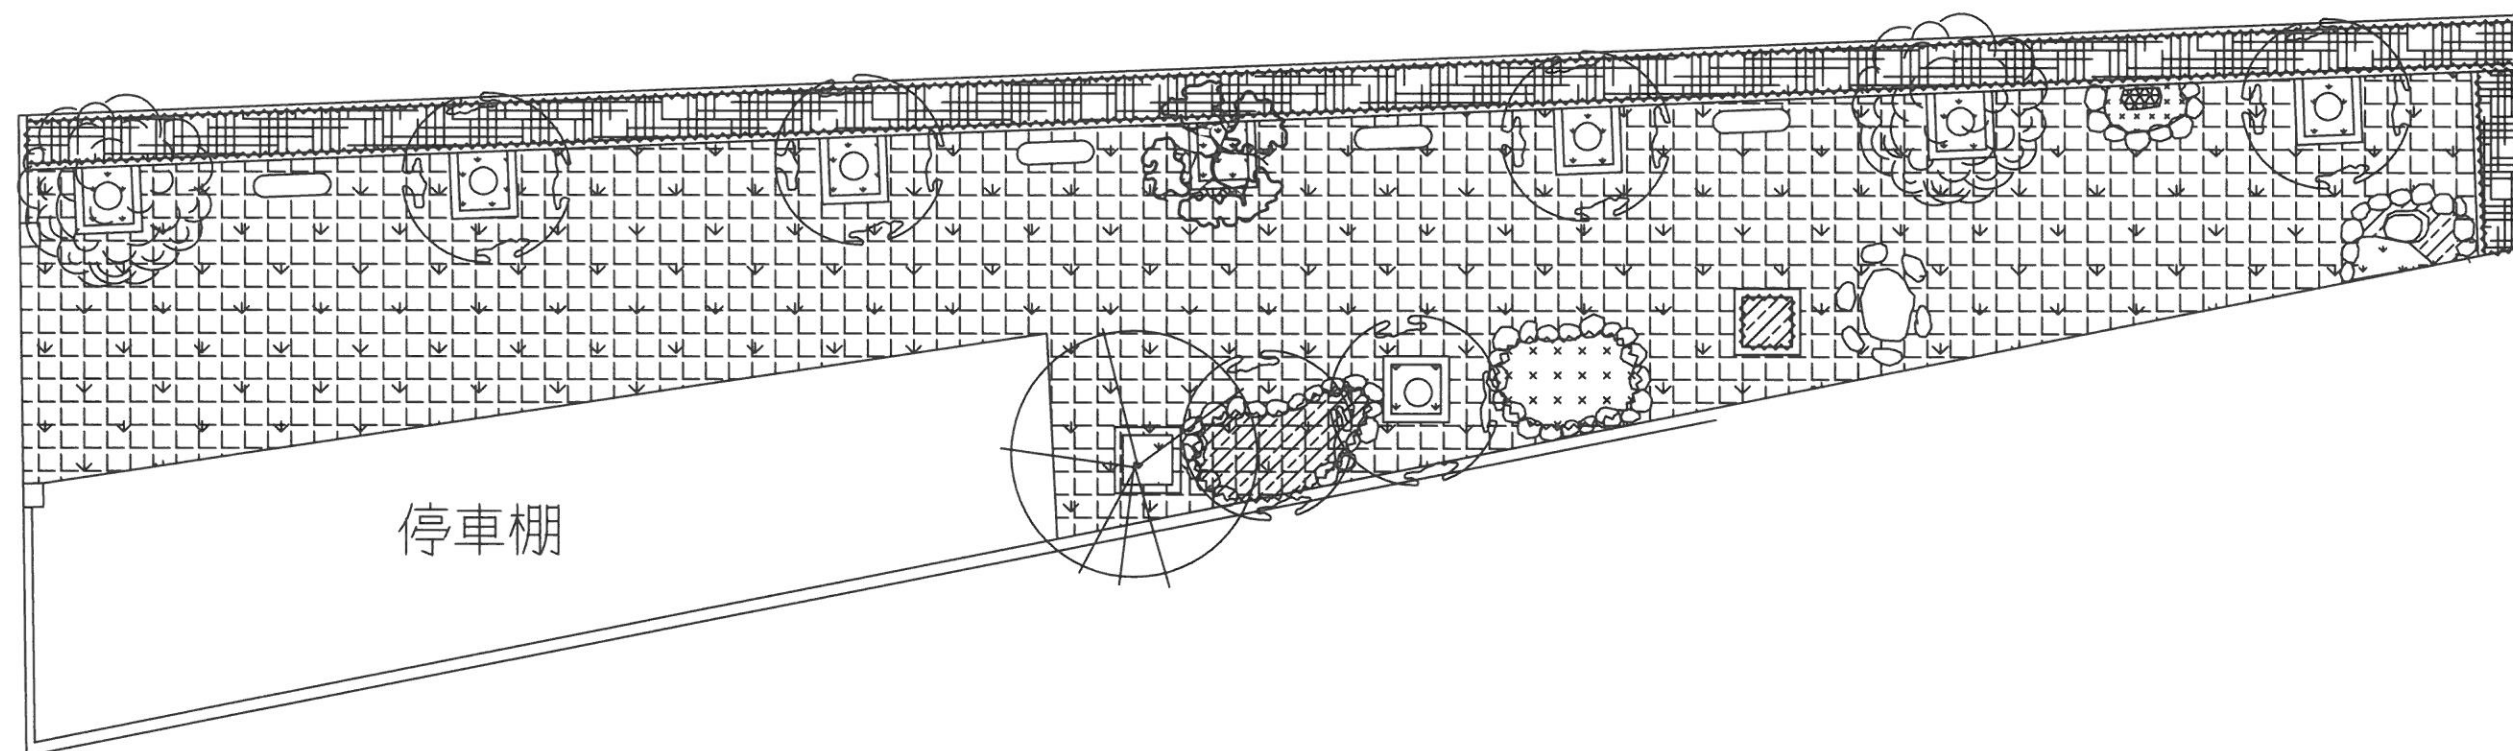

植栽 鋪面表

圖 例	工 作 項 目	數 量	單 位	備 註	圖 例	工 作 項 目	數 量	單 位	備 註
	欖仁樹	1	株			桂花	140	株	
	錫蘭橄欖	2	株			小蚌蘭	80	株	
	層羅漢松	1	株			沿階草	128	株	
	福木	6	株			草坪	104	m ²	
	南天竹	2	株			鋪面	185	m ²	

財團法人臺中環境綠化基金會

工作名稱 113年度內埔圳等圳路周邊綠美化維護工作開口契約

圖 名 神岡區林厝段755地號綠化工程 平面配置示意圖

設 計

王麗惠

校 核

許月貞

審 查

蔡素雲


日 期

113.6

圖 號

23-24

圖檔編號

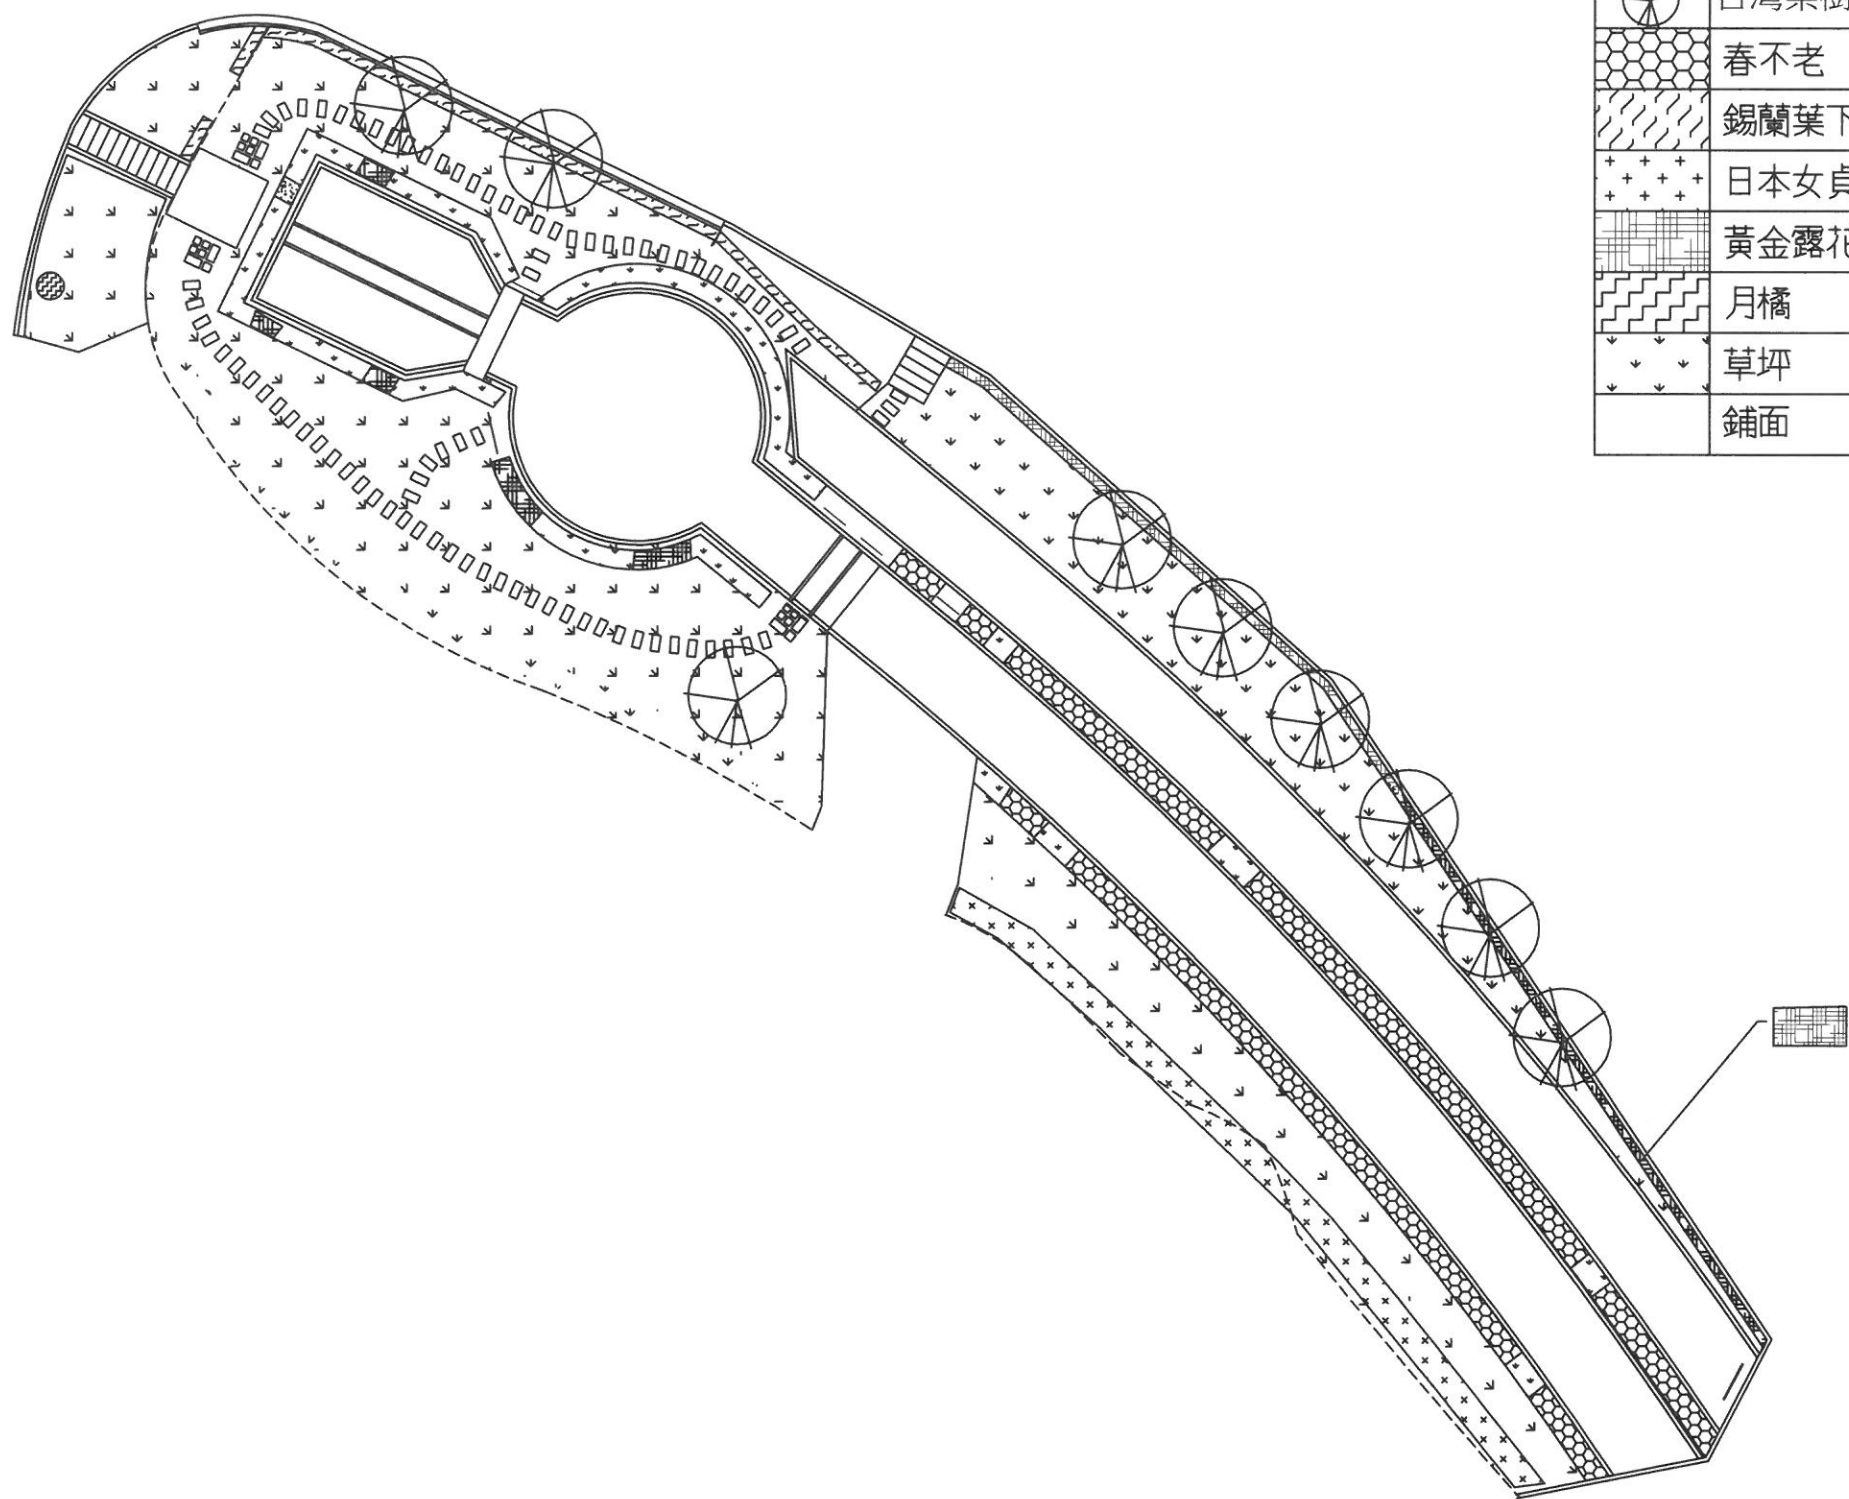

植栽 鋪面表

圖 例	工 作 項 目	數 量	單 位	備 註
	台灣欒樹	9	株	
	春不老	205	株	
	錫蘭葉下珠	128	株	
	日本女貞	200	株	
	黃金露花	160	株	
	月橘	1	株	
	草坪	600	m ²	
	鋪面	165	m ²	

財團法人臺中環境綠化基金會

工作名稱	113年度內埔圳等圳路周邊綠美化維護工作開口契約
圖 名	大社支線大社段綠化工程 平面配置示意圖

設 計	校 核	審 查	日 期	圖 號	圖檔編號
王麗惠	許月貞	蔡素惠	113.6	24-24	