

財團法人臺中環境綠化基金會

工程名稱 (109) 昌平段7地號等處所伐草及垃圾清運單價年度包辦工程

圖 名

昌平段7, 仁和段155, 仁德段1106

製 圖

宋 鈴 立

圖 號

1/13

經

貿

東

路

39.8 M

鑫新平段

25

25 M

46 M

82.6 M

中
平
路

59.5 M

鑫新平段

38

58.3 M

100.8 M

經貿三路

財團法人臺中環境綠化基金會

工程名稱

(109) 昌平段7地號等處所伐草及垃圾清運單價年度包辦工程

圖 名



鑫新平段25, 38地號

製 圖

宋 鈴 立

圖 號

2/13

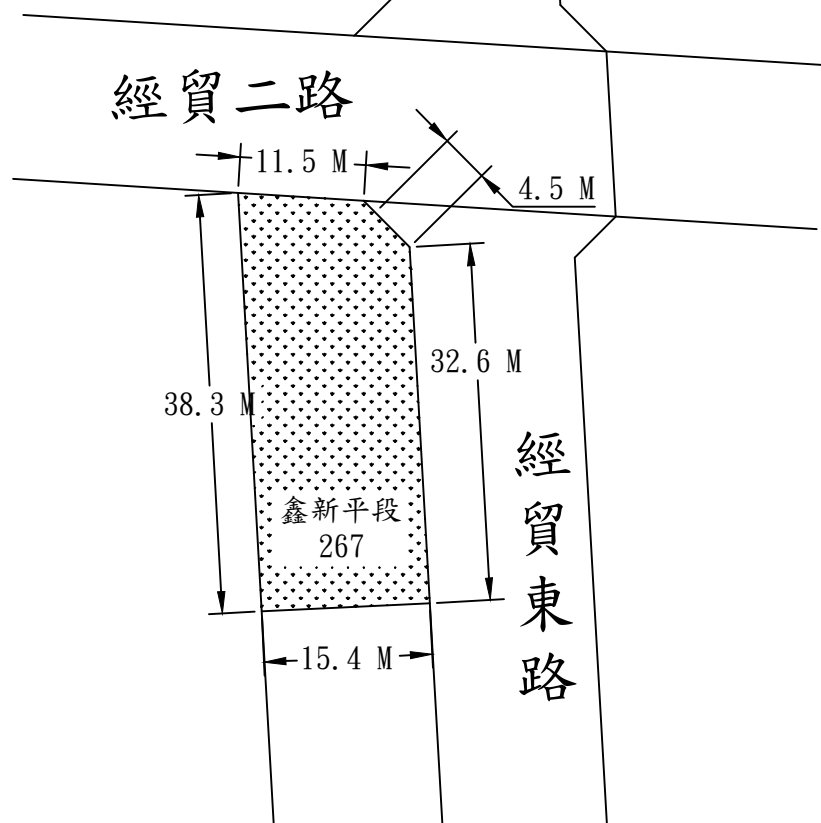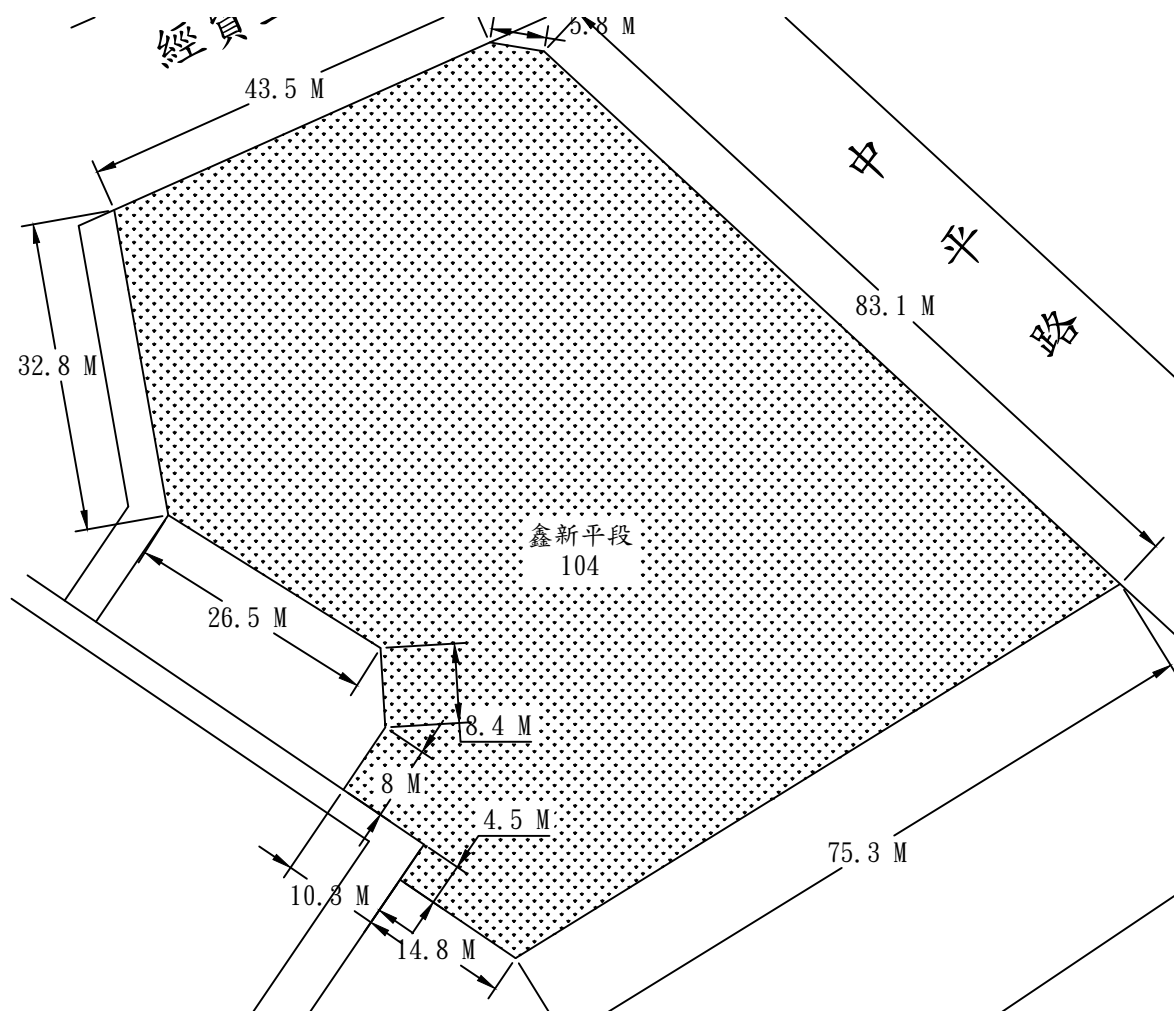

財團法人臺中環境綠化基金會

工程名稱 (109) 昌平段7地號等處所伐草及垃圾清運單價年度包辦工程

圖名


鑫新平段104, 267地號

製圖


宋鈴立

圖號

3/13

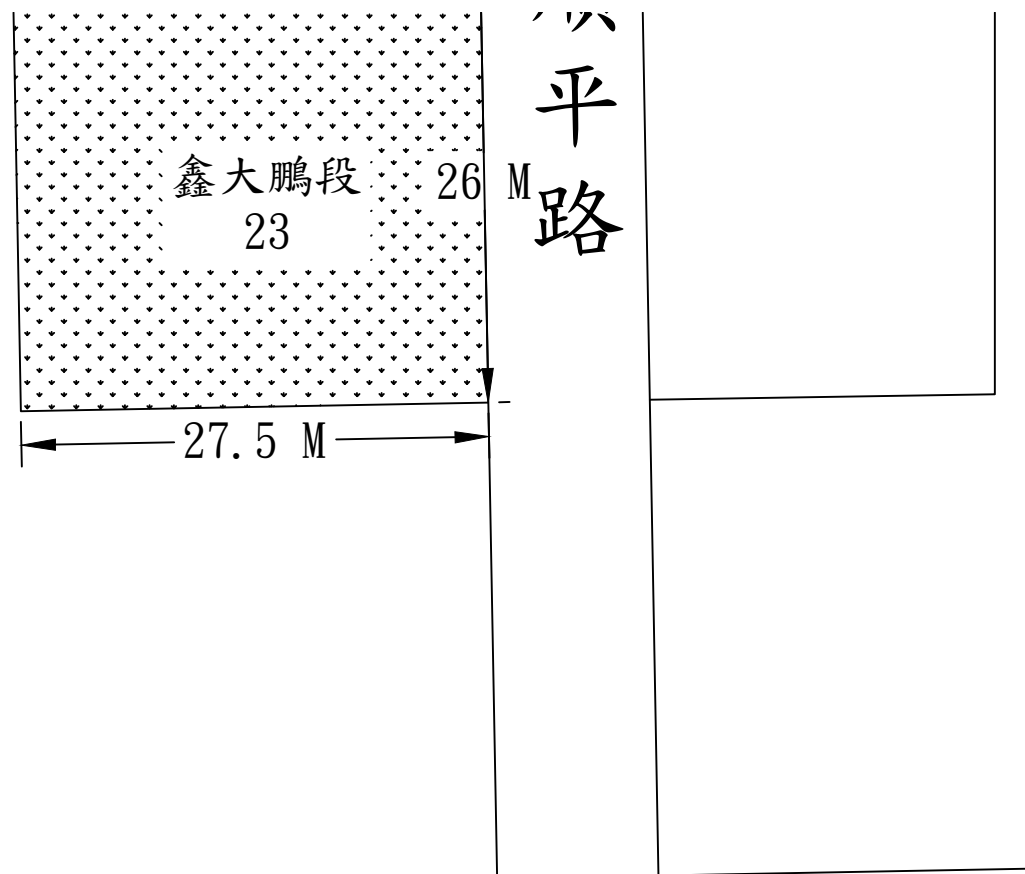

順平三街

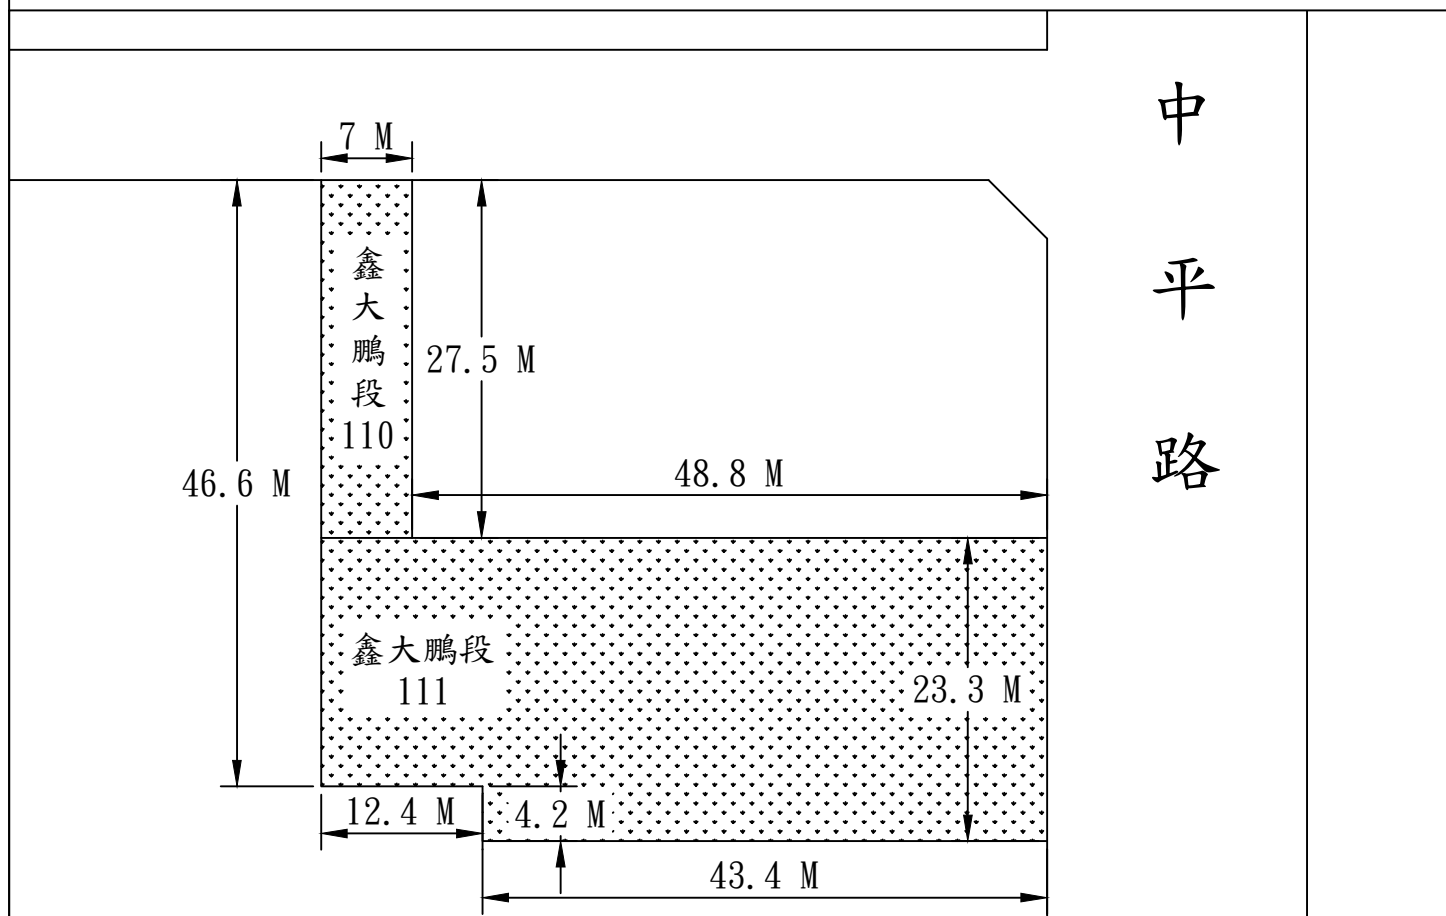

財團法人臺中環境綠化基金會

工程名稱 (109) 昌平段7地號等處所伐草及垃圾清運單價年度包辦工程

圖名



鑫大鵬段23, 110, 111地號

製圖

宋鈴立



圖號

4/13

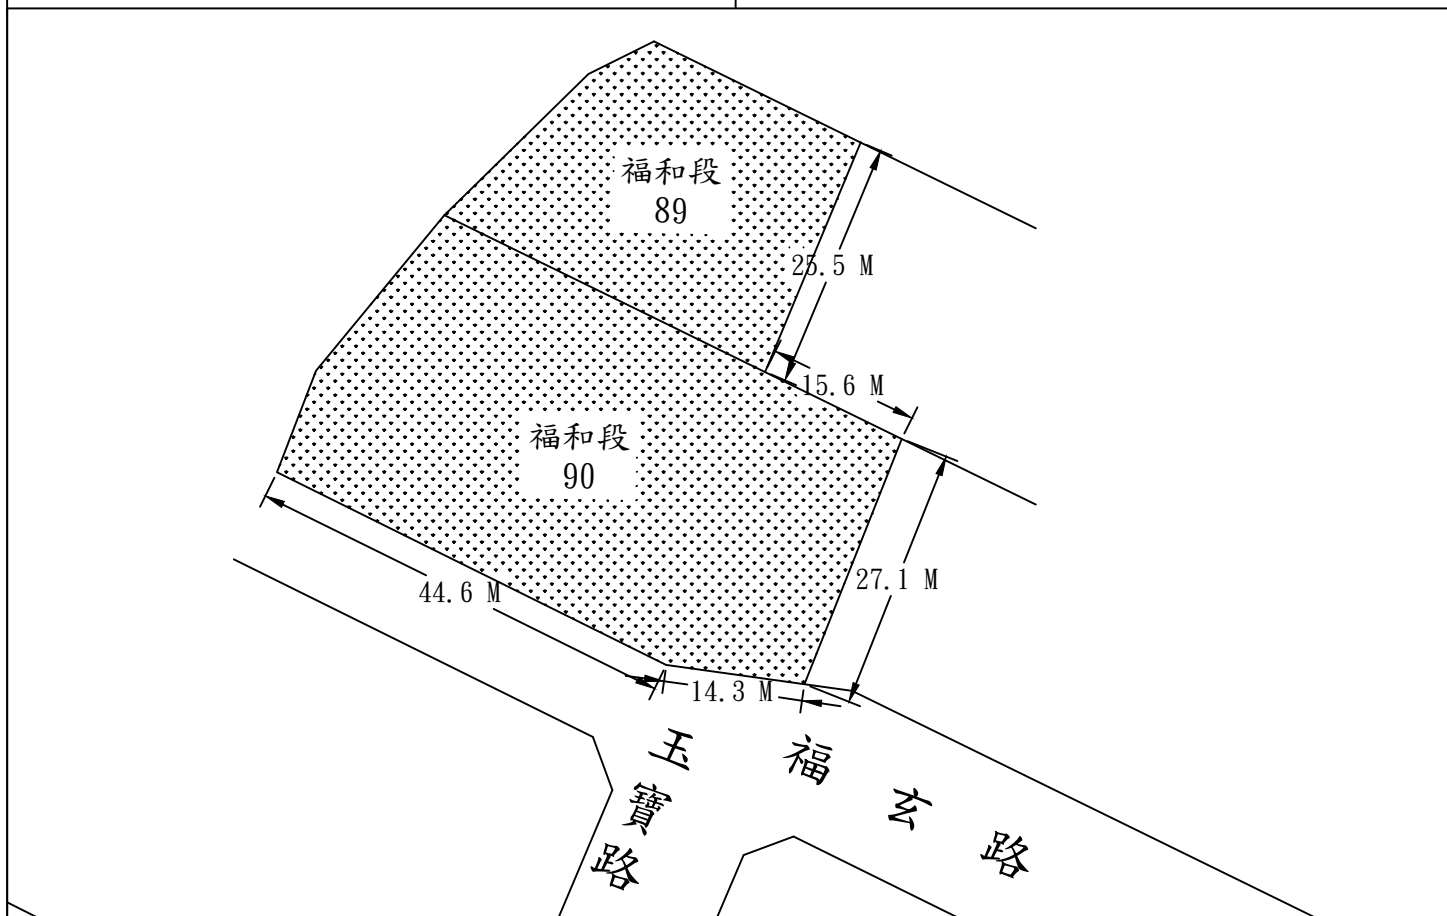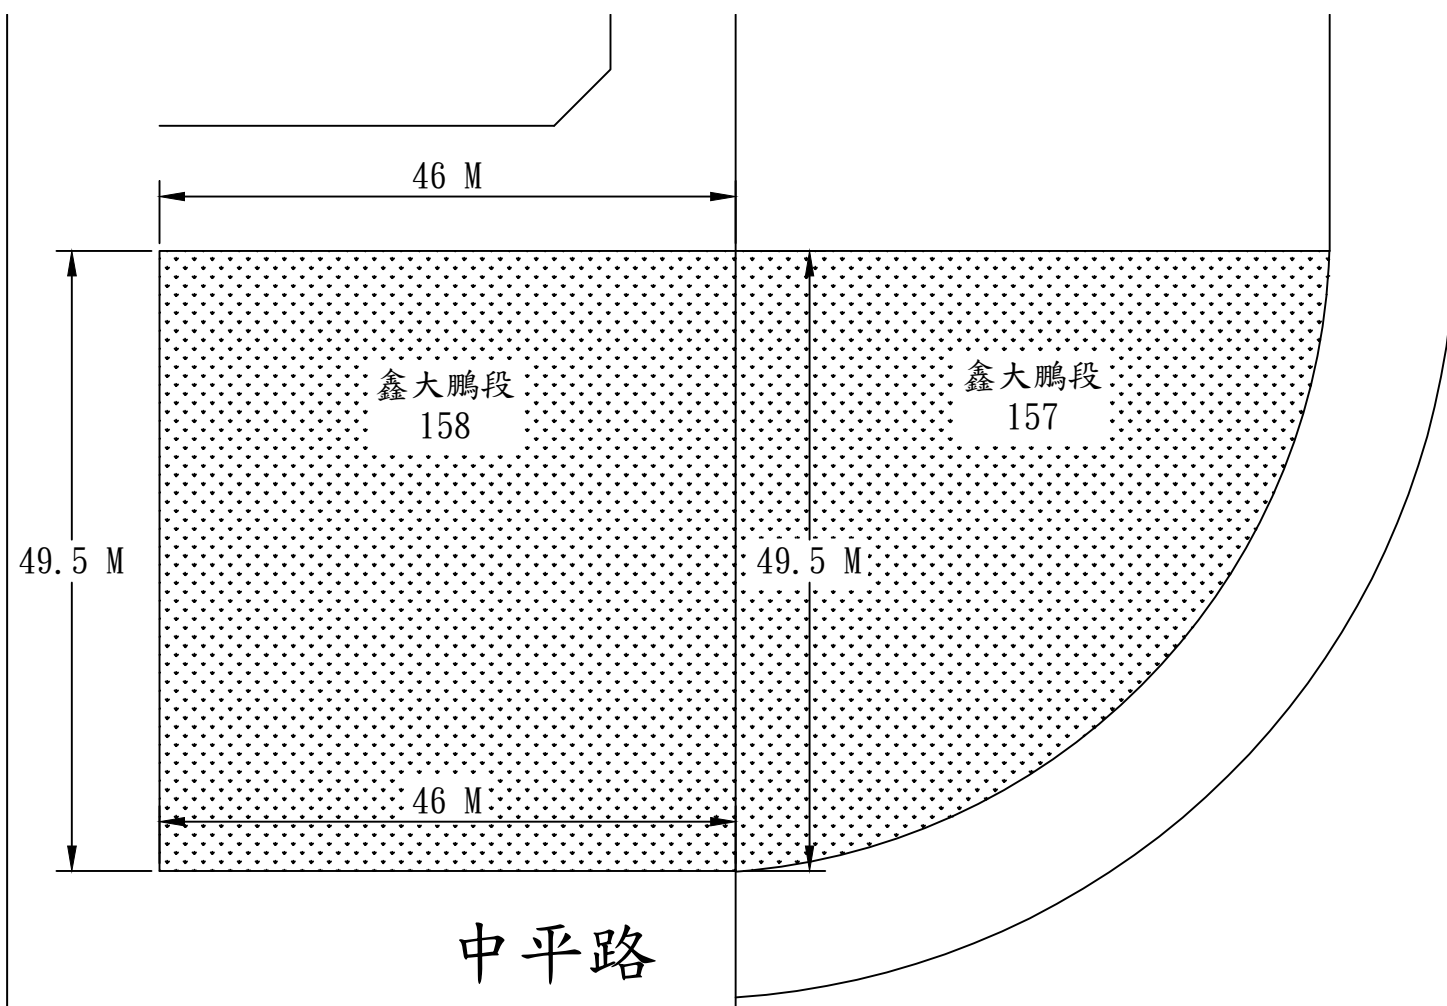

財團法人臺中環境綠化基金會



工程名稱	(109) 昌平段7地號等處所伐草及垃圾清運單價年度包辦工程				
圖名	鑫大鵬段157, 158地號, 福和段89, 90地號	製圖	宋鈴立	圖號	5/13

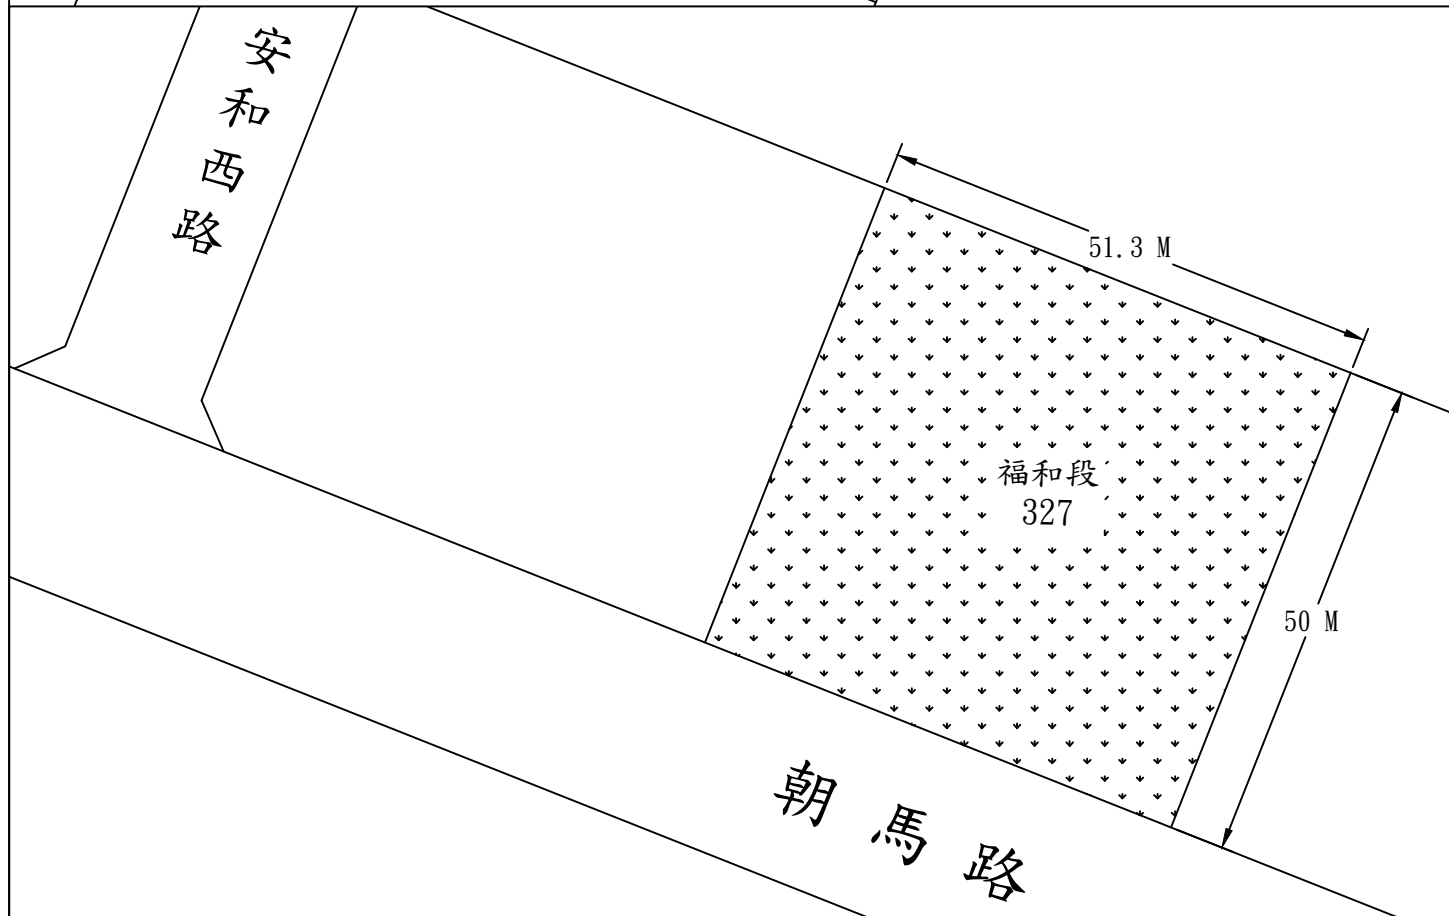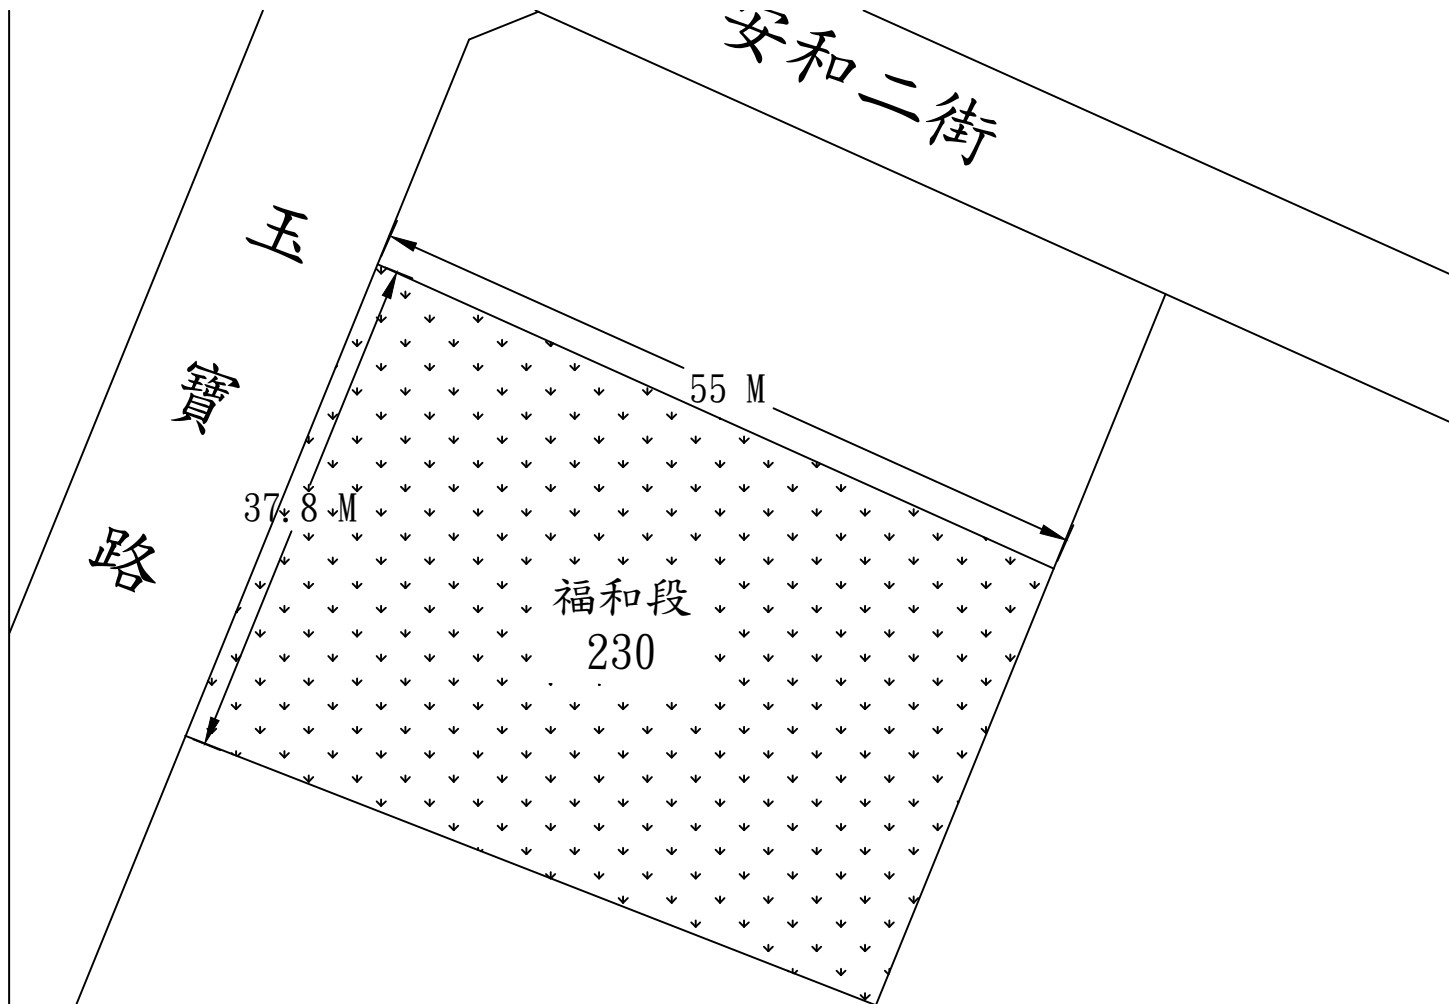

財團法人臺中環境綠化基金會

工程名稱	(109) 昌平段7地號等處所伐草及垃圾清運單價年度包辦工程				
圖名	福和段230, 327地號	製圖	宋鈴立	圖號	6/13



中清路二段

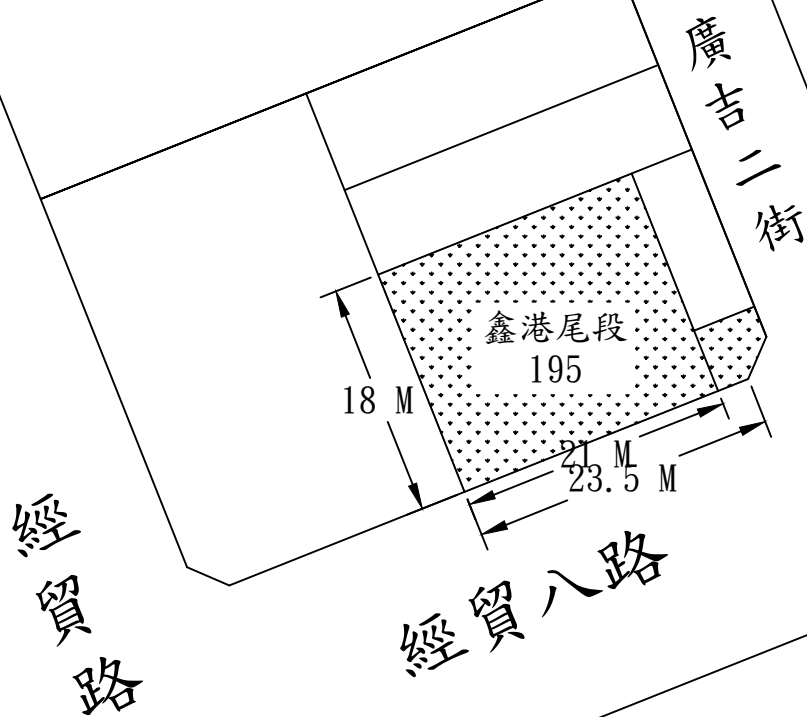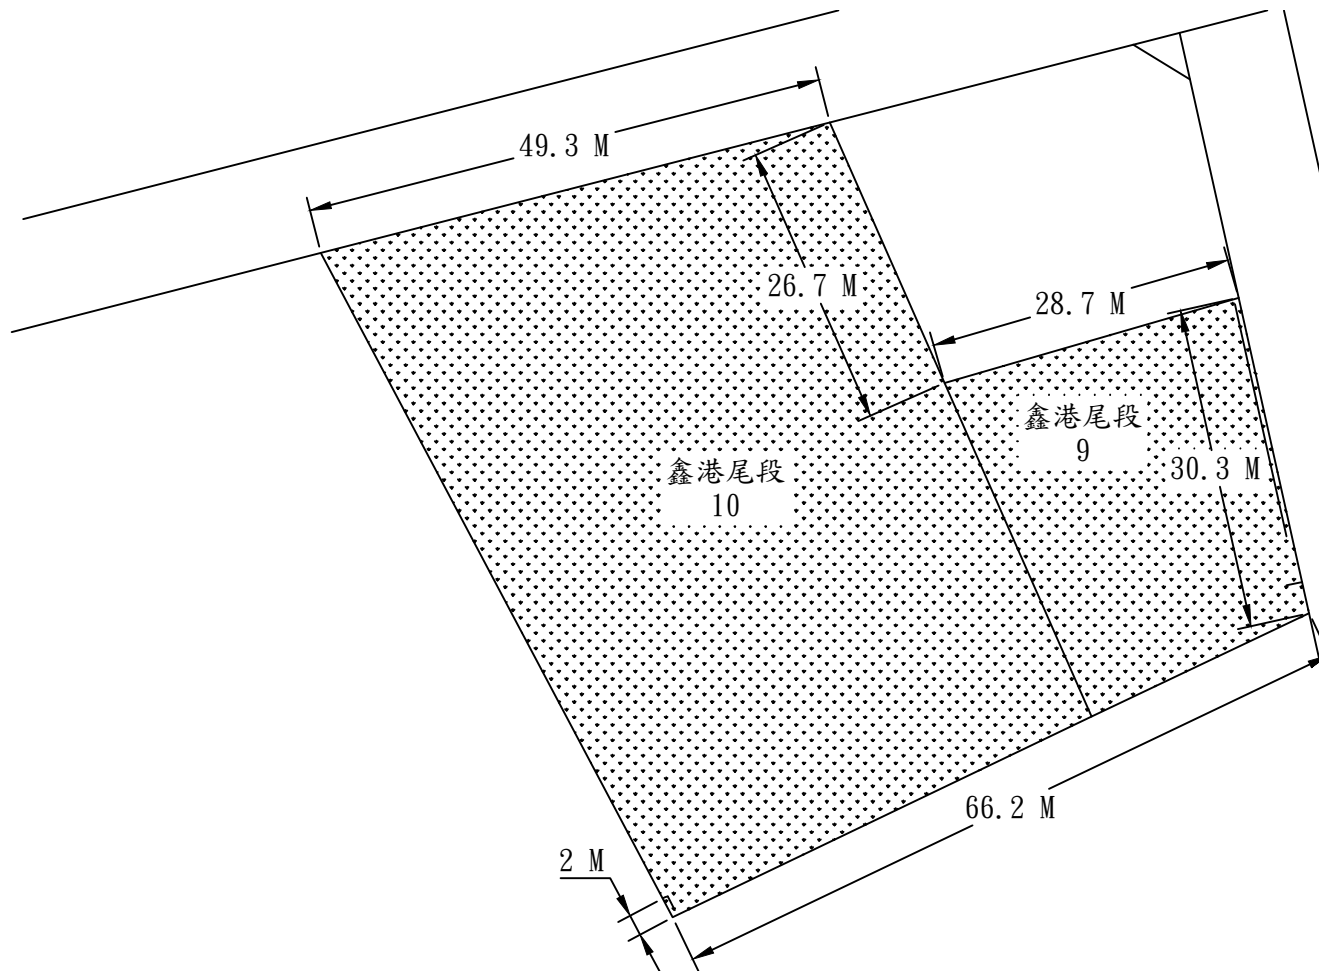

財團法人臺中環境綠化基金會

工程名稱 (109) 昌平段7地號等處所伐草及垃圾清運單價年度包辦工程

圖名	鑫港尾段9, 10, 195地號	製圖	宋鈴立	圖號	7/13
----	------------------	----	-----	----	------

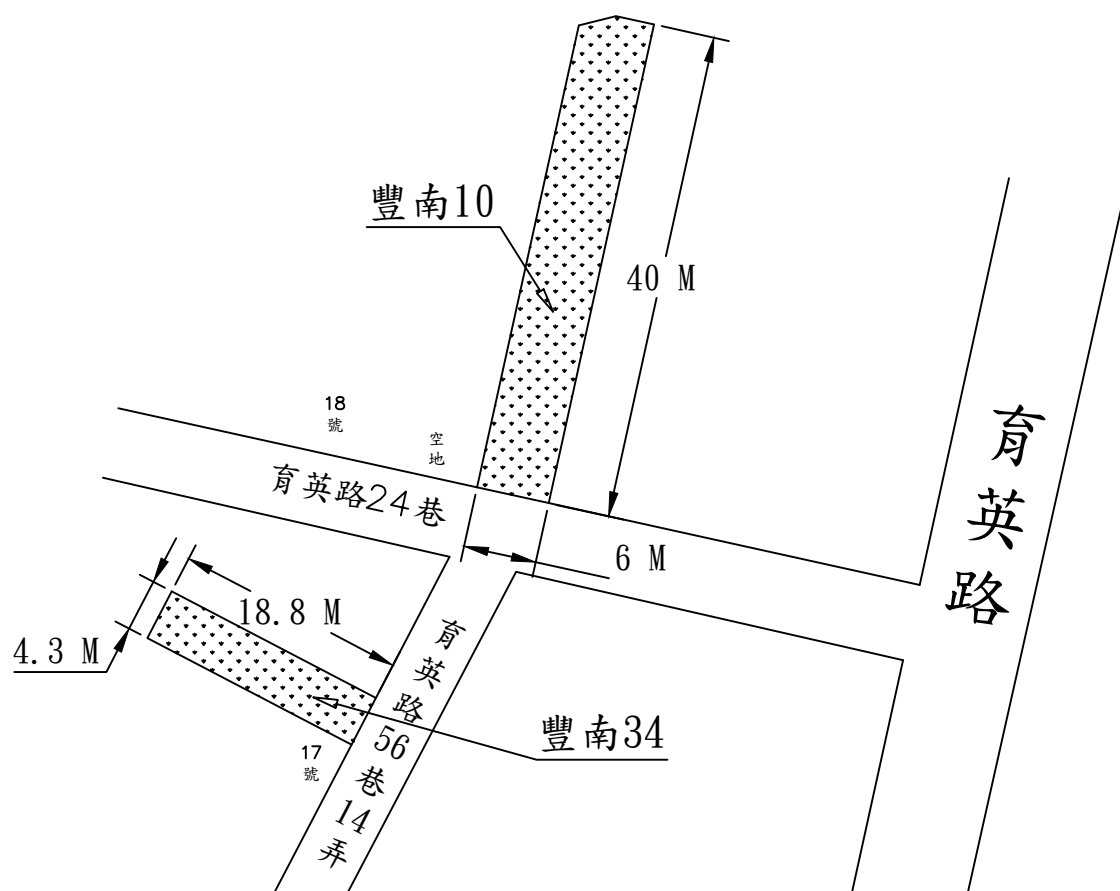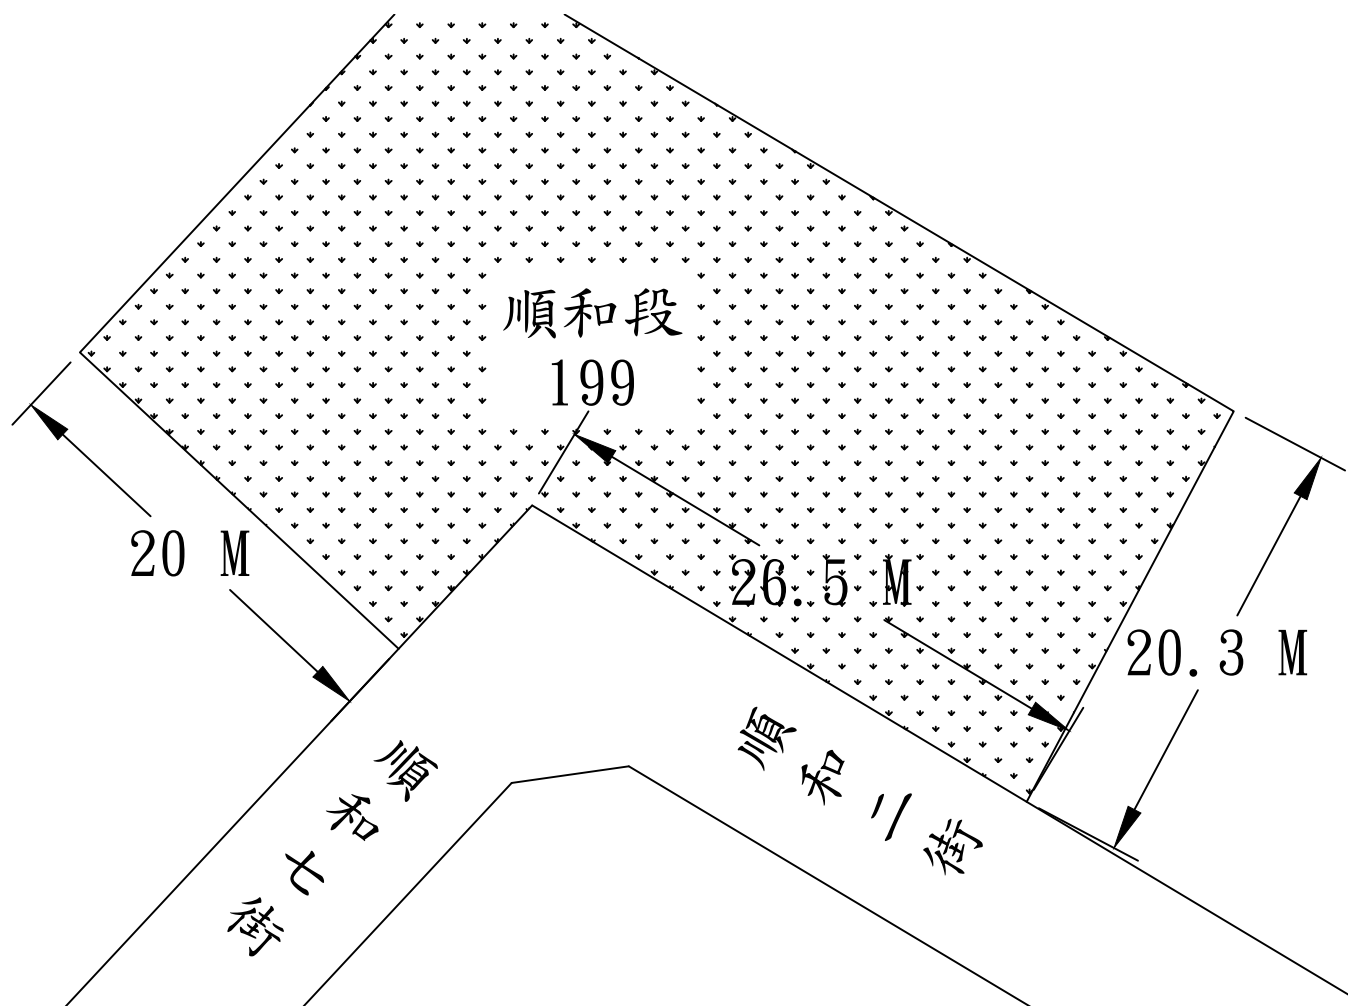

財團法人臺中環境綠化基金會

工程名稱 (109) 昌平段7地號等處所伐草及垃圾清運單價年度包辦工程

圖名



順和段199地號, 豐南10, 34地號

製圖

宋鈴立

圖號



8/13

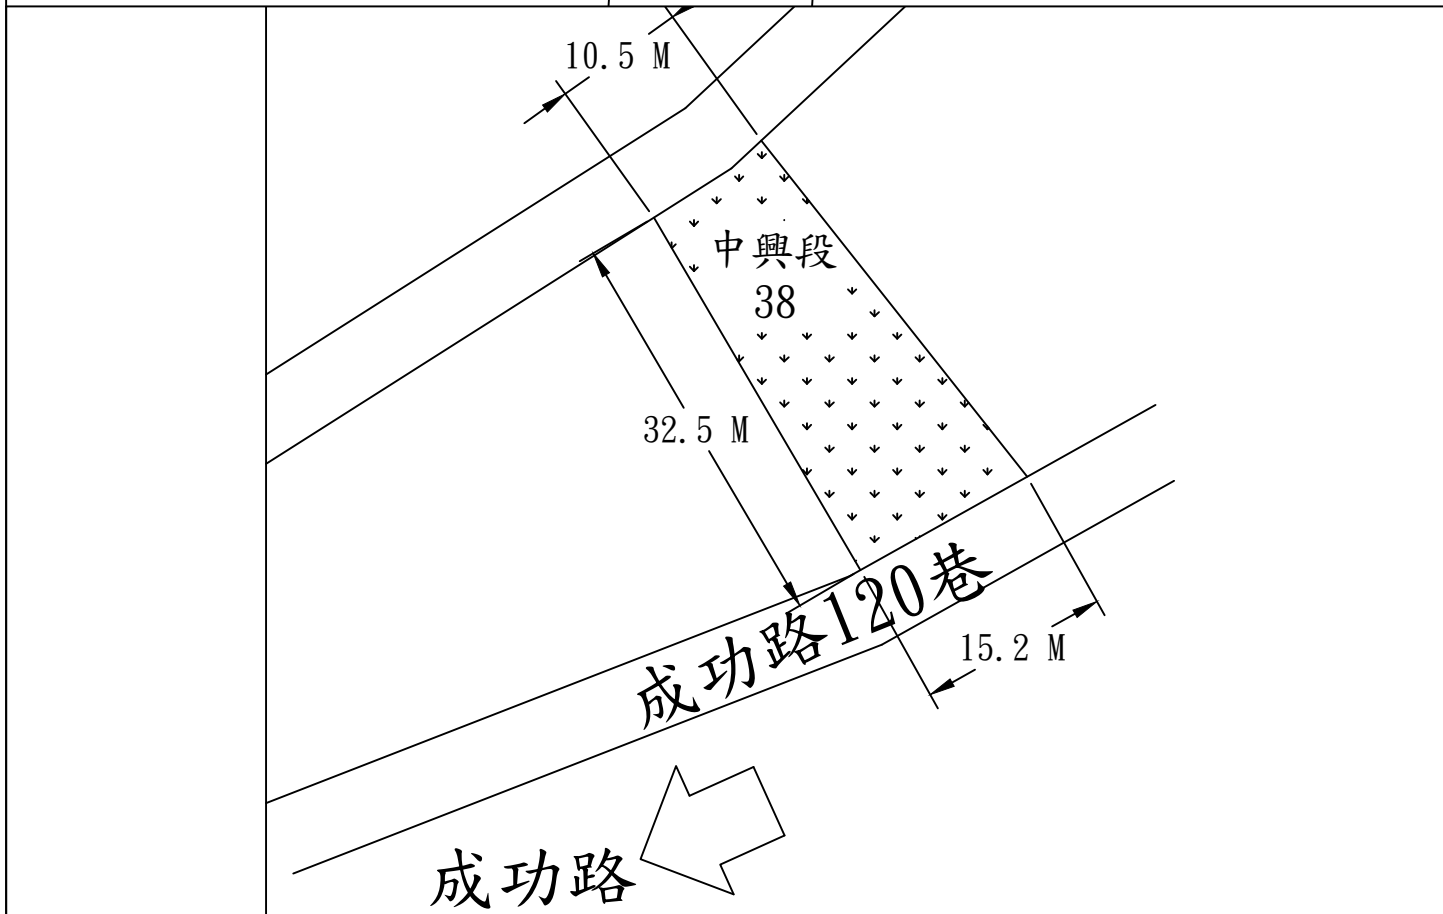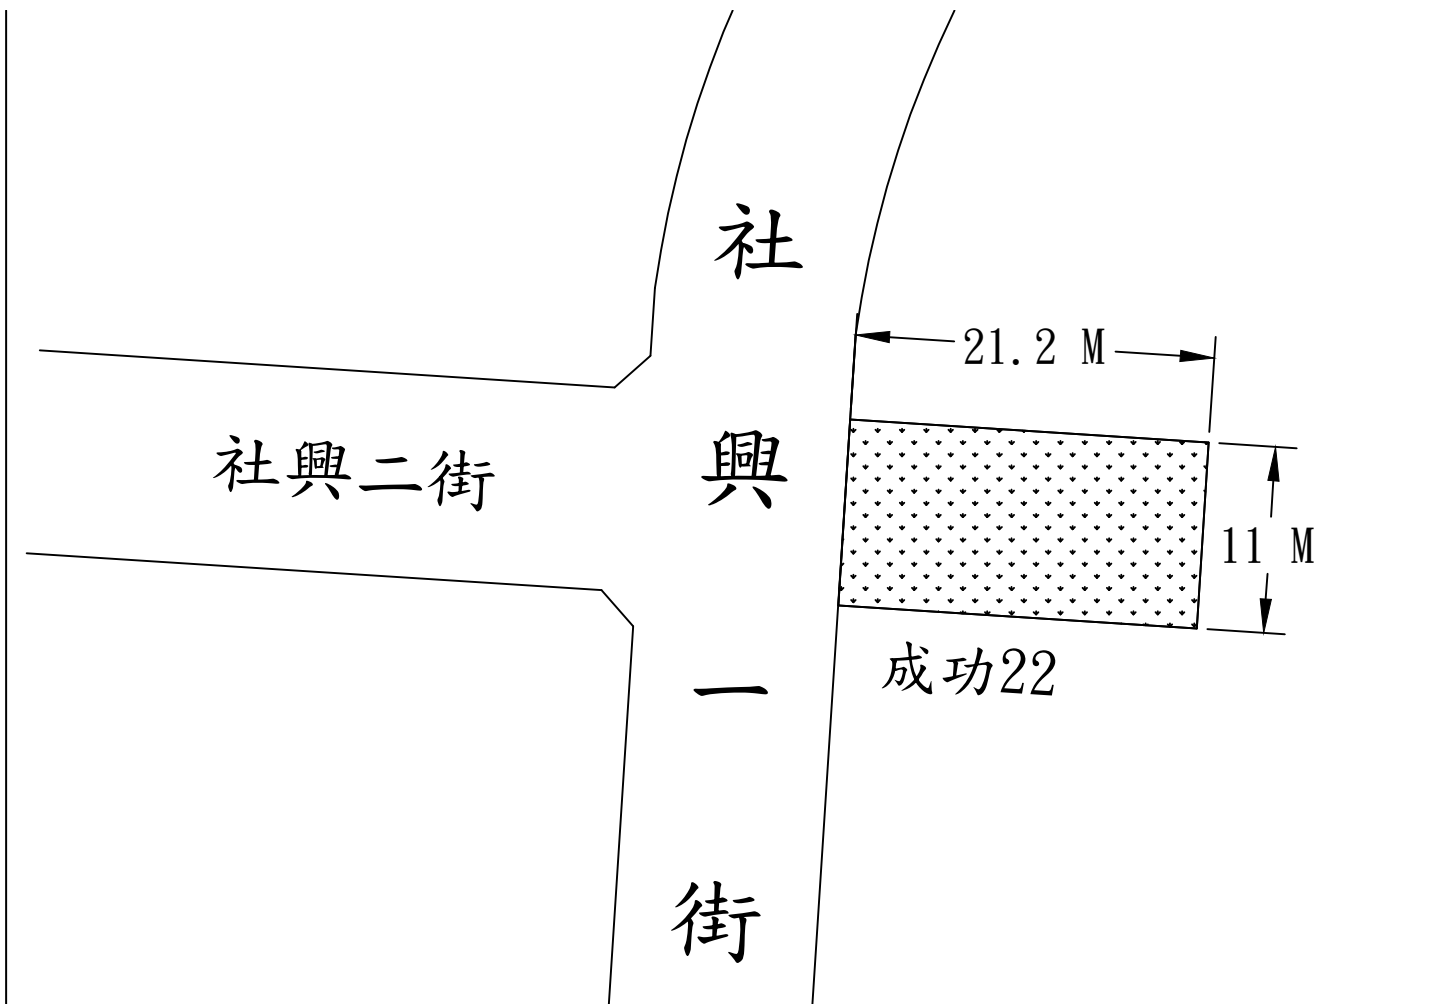

財團法人臺中環境綠化基金會



工程名稱 (109) 昌平段7地號等處所伐草及垃圾清運單價年度包辦工程

圖名	成功段22地號, 中興段38地號	製圖	宋鈴立	圖號	9/13
----	------------------	----	-----	----	------

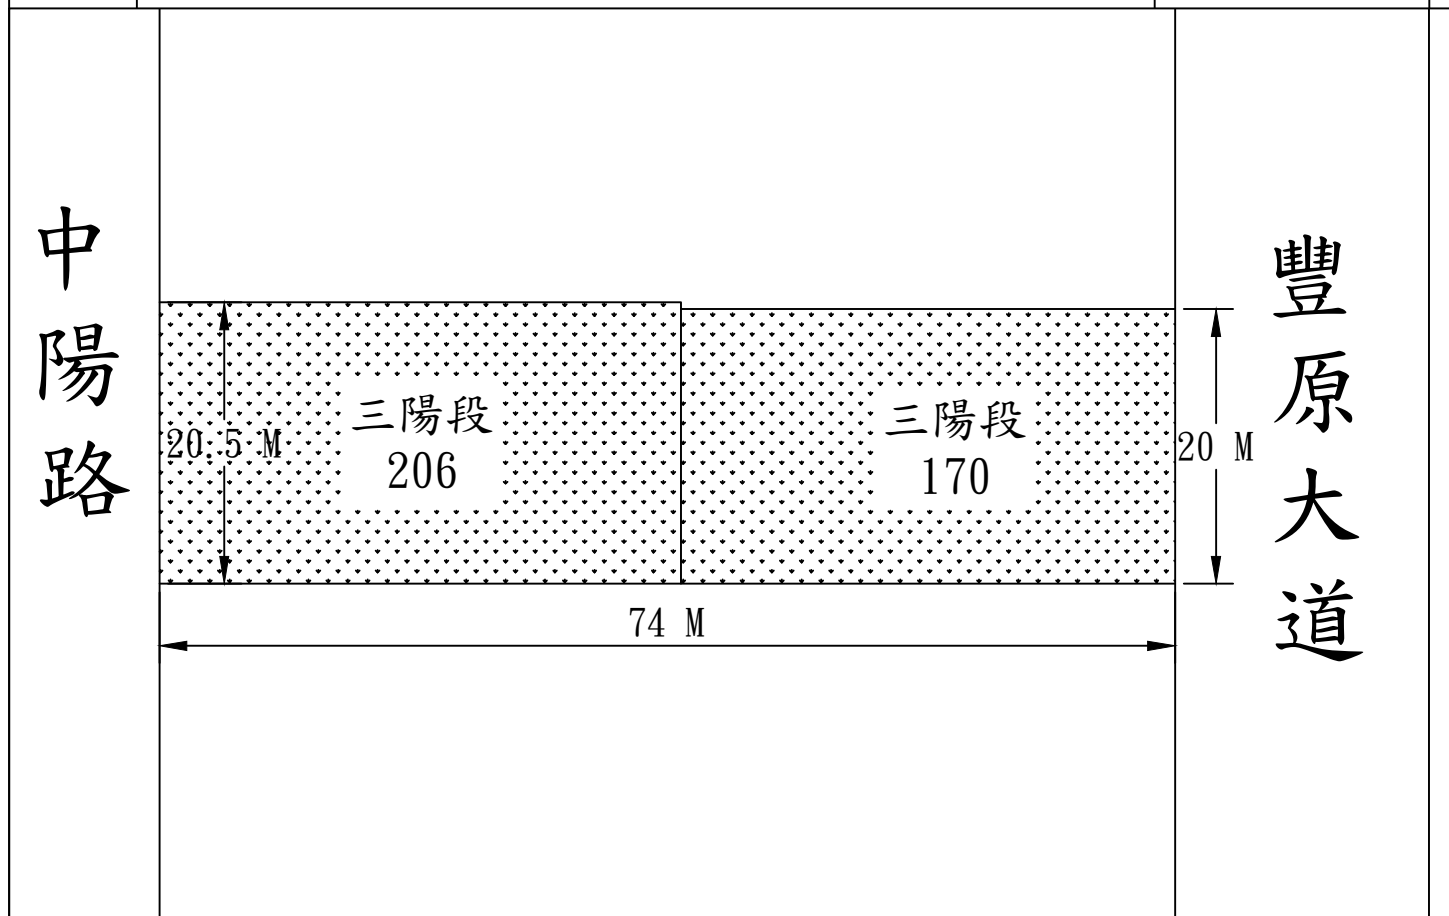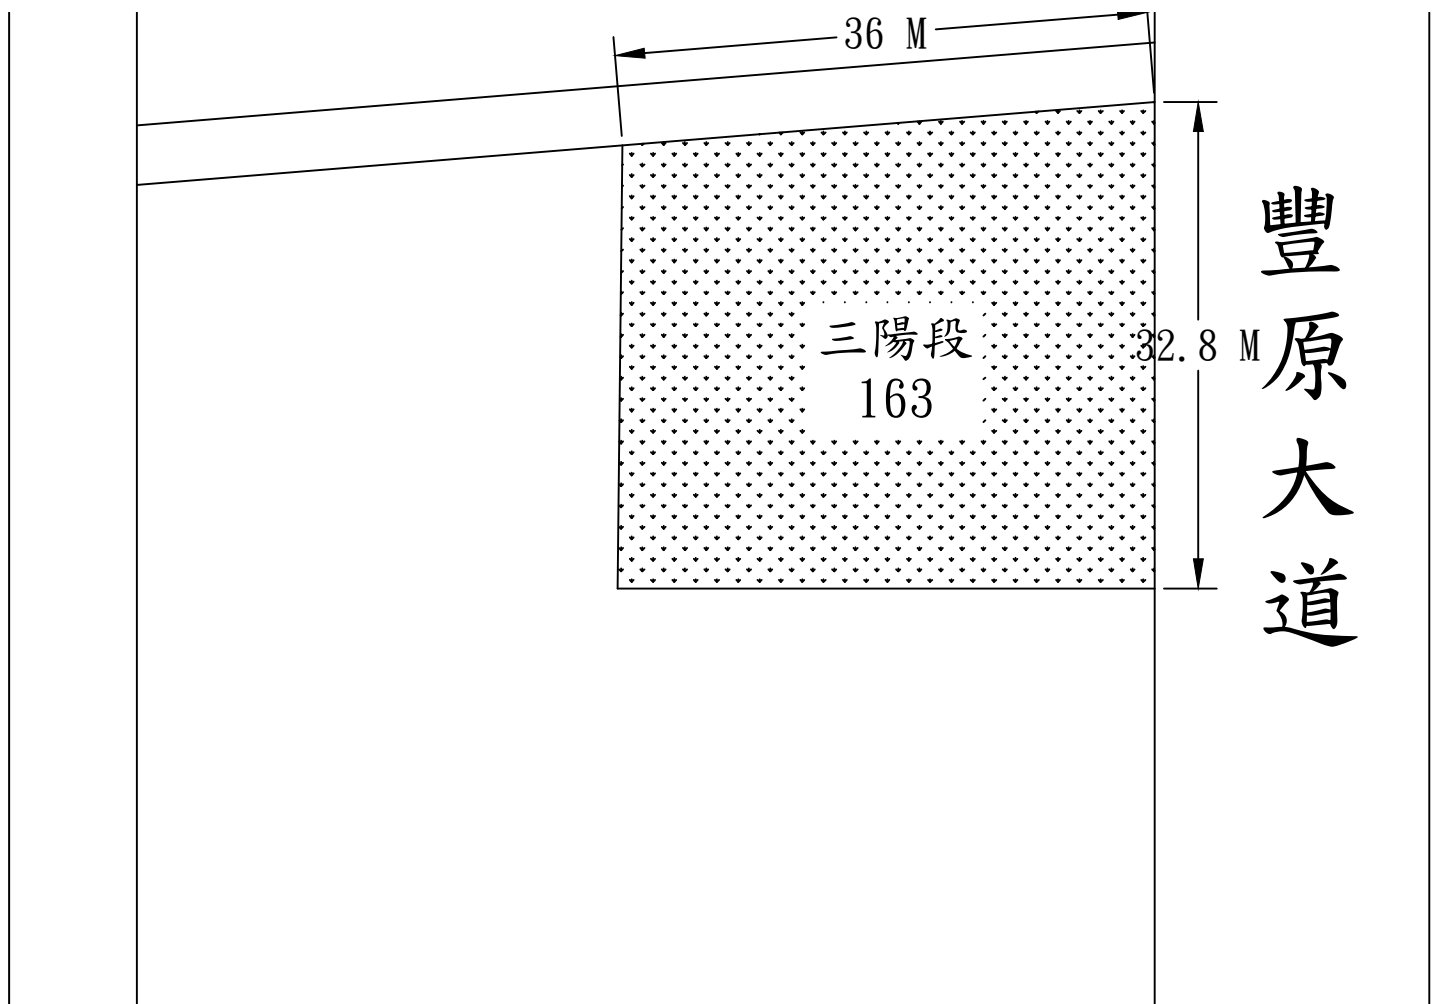



財團法人臺中環境綠化基金會

工程名稱	(109) 昌平段7地號等處所伐草及垃圾清運單價年度包辦工程				
圖名	三陽段163, 170, 206地號	製圖	宋鈴立	圖號	10/13

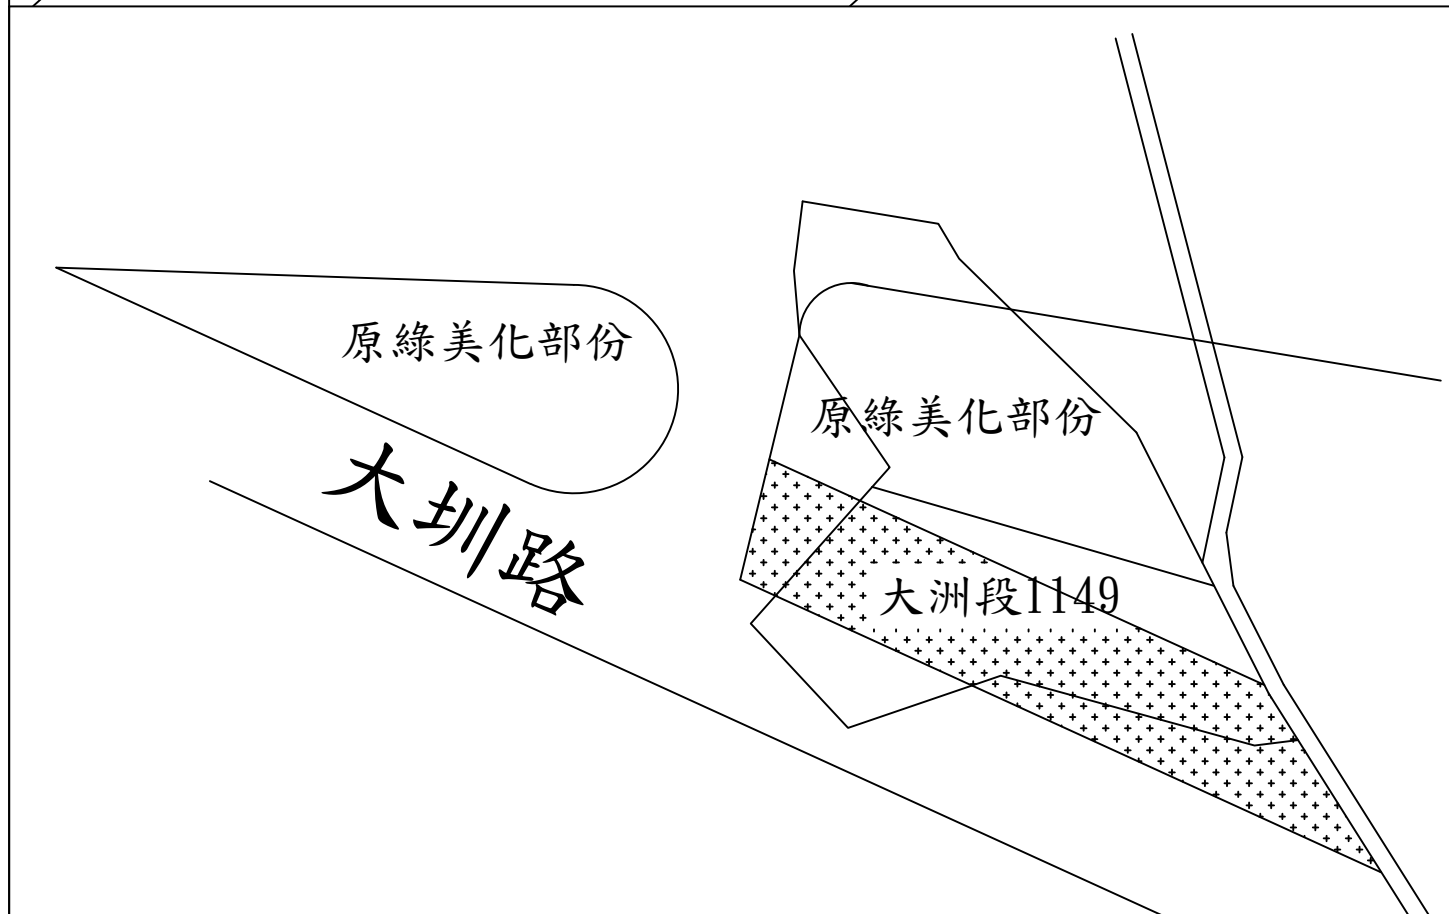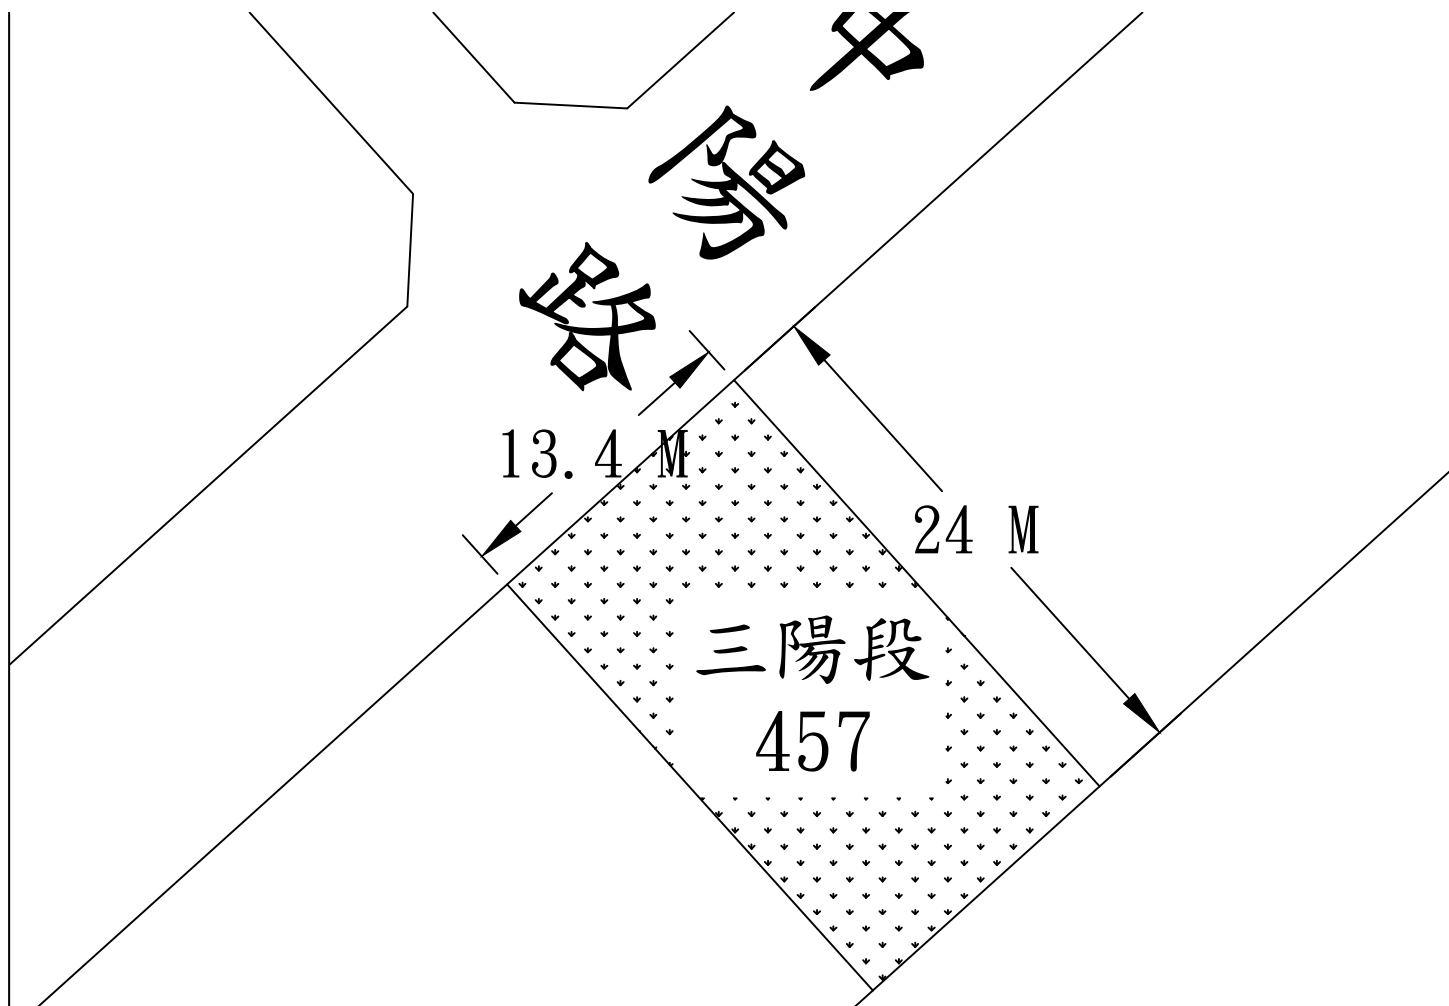


財團法人臺中環境綠化基金會

工程名稱	(109) 昌平段7地號等處所伐草及垃圾清運單價年度包辦工程				
圖 名	三陽段457地號, 大洲段1149地號	製 圖	宋 鈴 立	圖 號	11/13

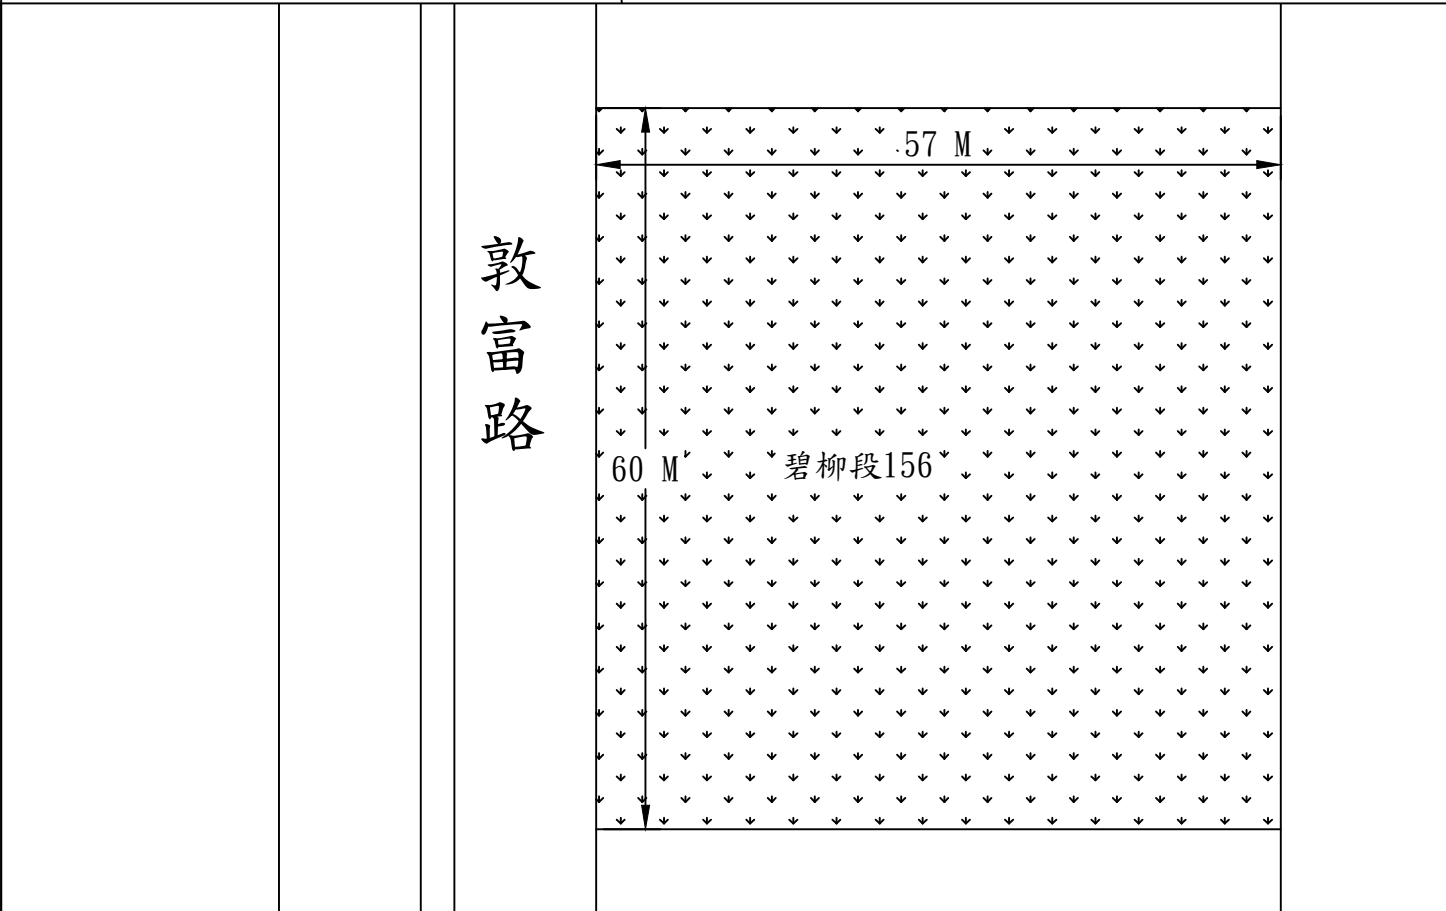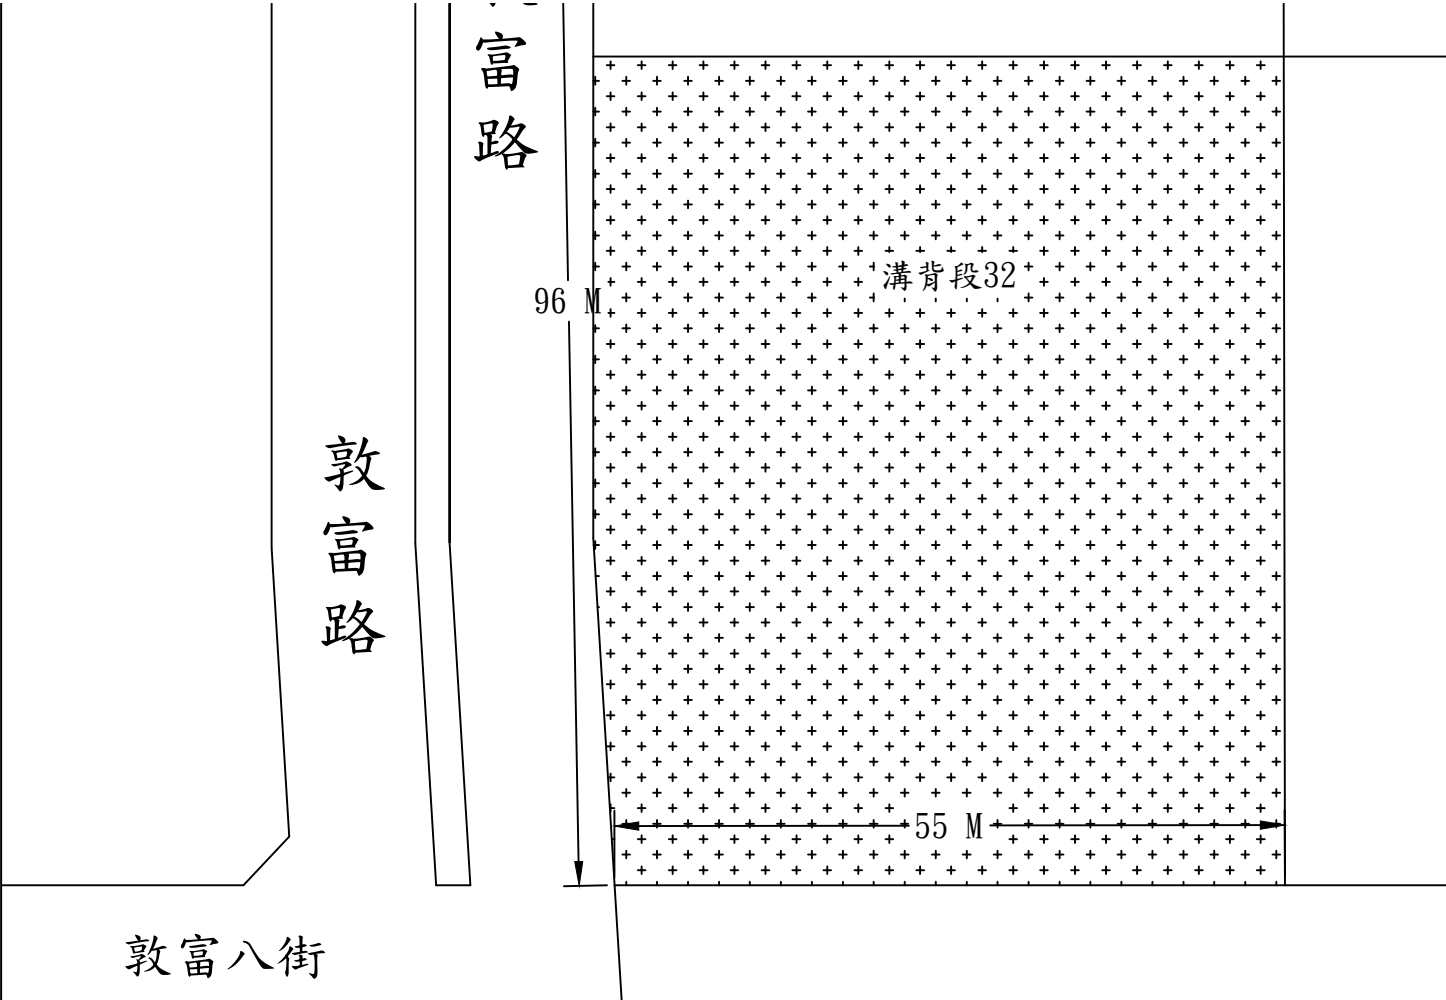

財團法人臺中環境綠化基金會

工程名稱	(109) 昌平段7地號等處所伐草及垃圾清運單價年度包辦工程				
圖名	三陽段457地號, 大洲段1149地號	製圖	宋鈴立	圖號	12/13

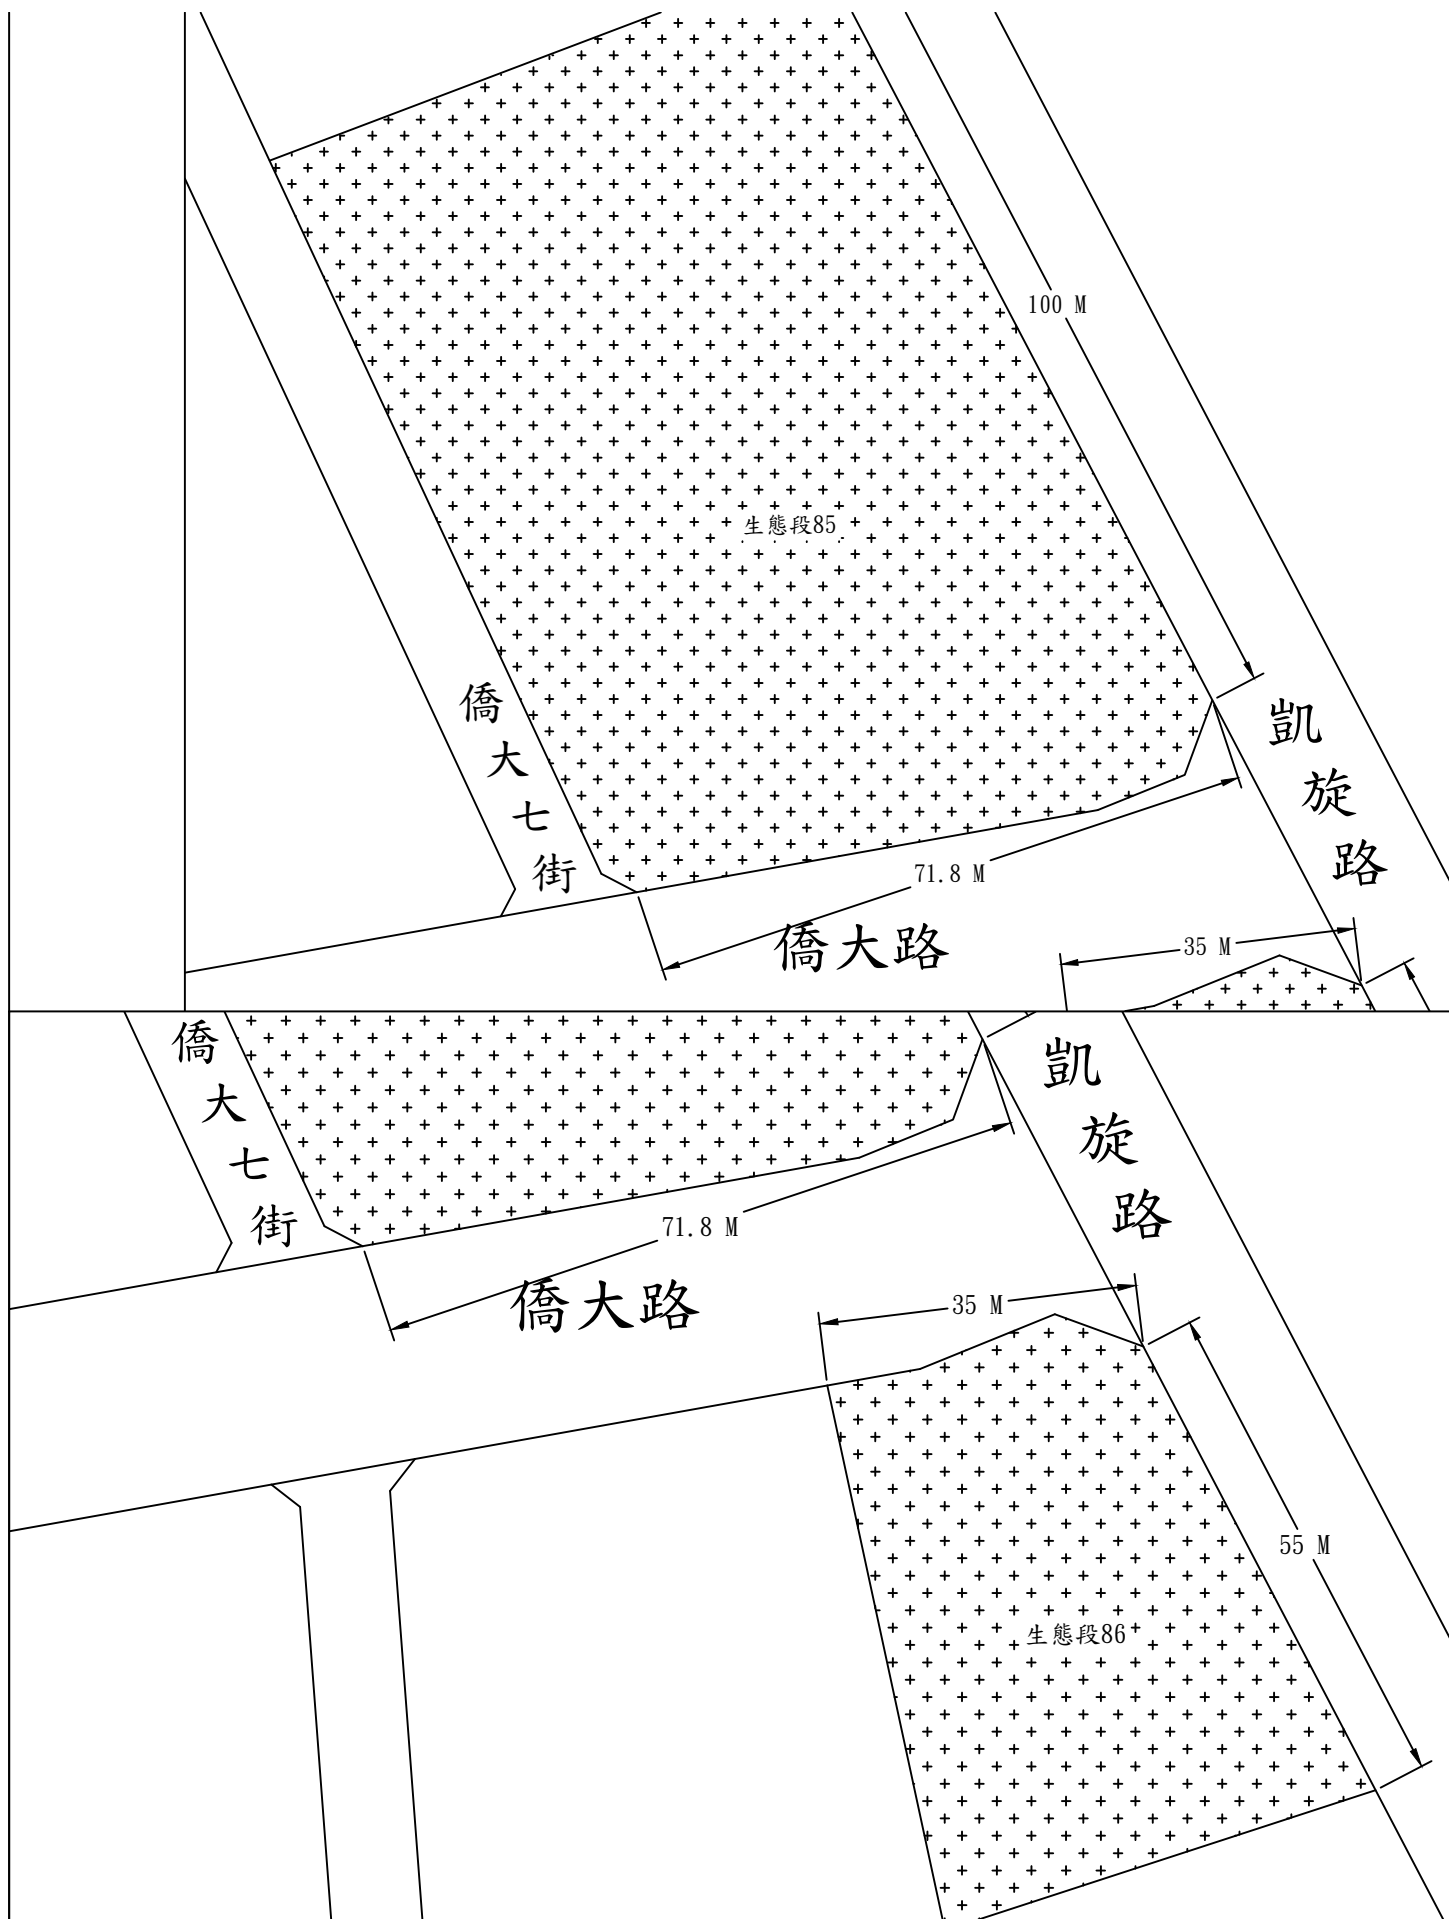

財團法人臺中環境綠化基金會

工程名稱	(109) 昌平段7地號等處所伐草及垃圾清運單價年度包辦工程				
圖名	生態段85, 86地號	製圖	宋鈴立	圖號	13/13