

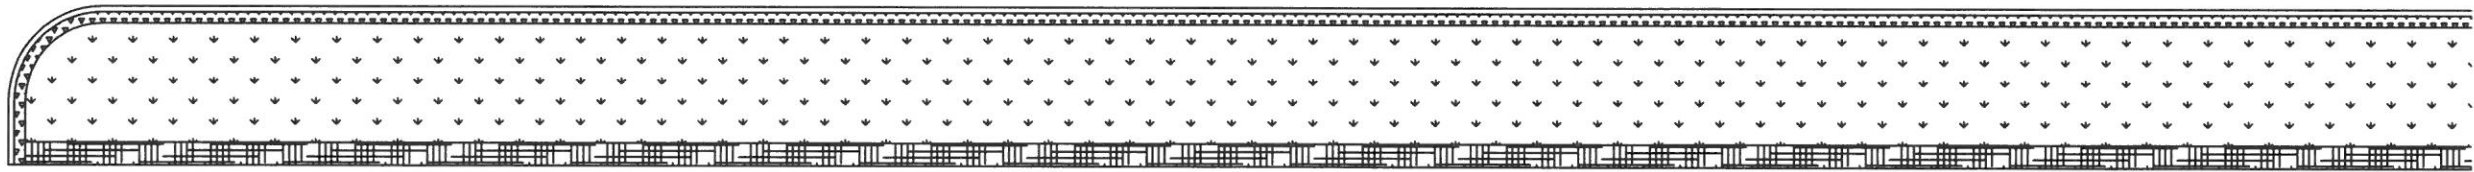
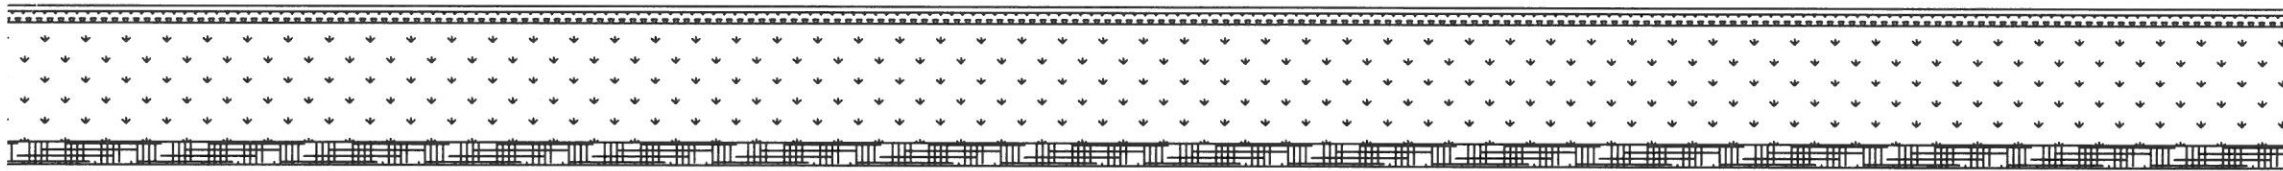


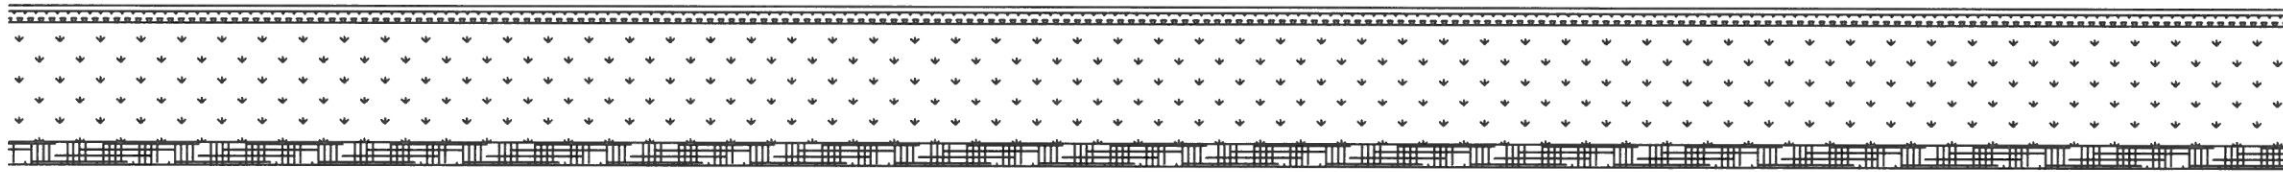

113年度知高本線等圳路周邊綠美化維護工作開口契約 索引表

圖 號	圖 名
1	大肚圳竹坑支線綠化工程
2	大肚圳幹線文昌段綠化工程(第一工區)
3	大肚圳幹線文昌段綠化工程(第二工區)
4	大肚圳頂街段471地號綠化工程
5	大肚圳溪洲段綠化工程
6	大肚圳抽水站綠化工程
7	王田圳邊追分國小旁綠化工程
8	知高本線圳邊公園綠化工程
9	知高本線(王田段)綠美化工程
10	知高本線綠化工程
11	南門支線三和段1193-10地號綠化工程
12	西屯段2267-8等地號綠化工程
13	四張犁支線第二分線綠化工程
14	八寶圳中埤支線綠化工程
15	白冷圳馬力埔支線綠化工程
16	南區頂橋子頭段438-27等地號綠美化工作
17	大里區新仁段1043地號綠化工程


中華民國113年6月

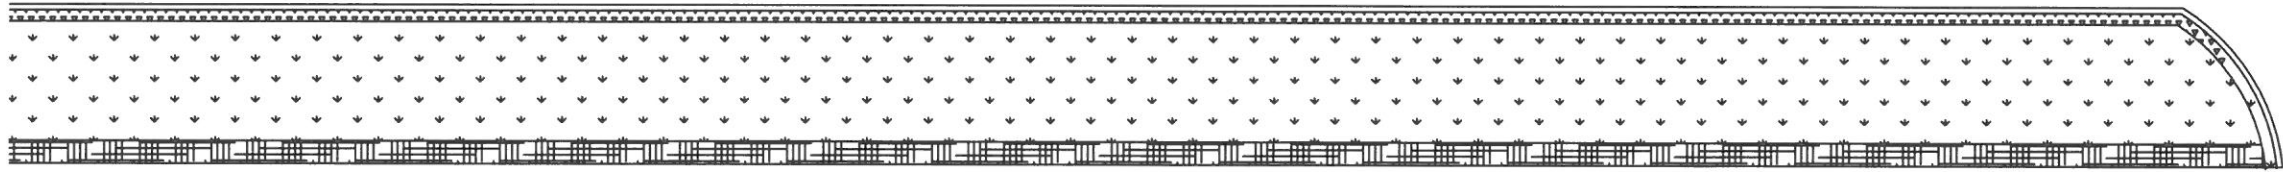

植栽 鋪面表



圖例	工作項目	數量	單位	備 註
	春不老	503	株	
	錫蘭葉下珠	599	株	
	草坪	770	m ²	

財團法人臺中環境綠化基金會	工作名稱	113年度知高本線等圳路周邊綠美化維護工作開口契約	設 計	校 核	審 查	日 期	圖 號	圖檔編號
	圖 名	大肚圳竹坑支線綠化工程 平面配置示意圖	張文琄	許月貞	蔡素惠	113.6	1-17	

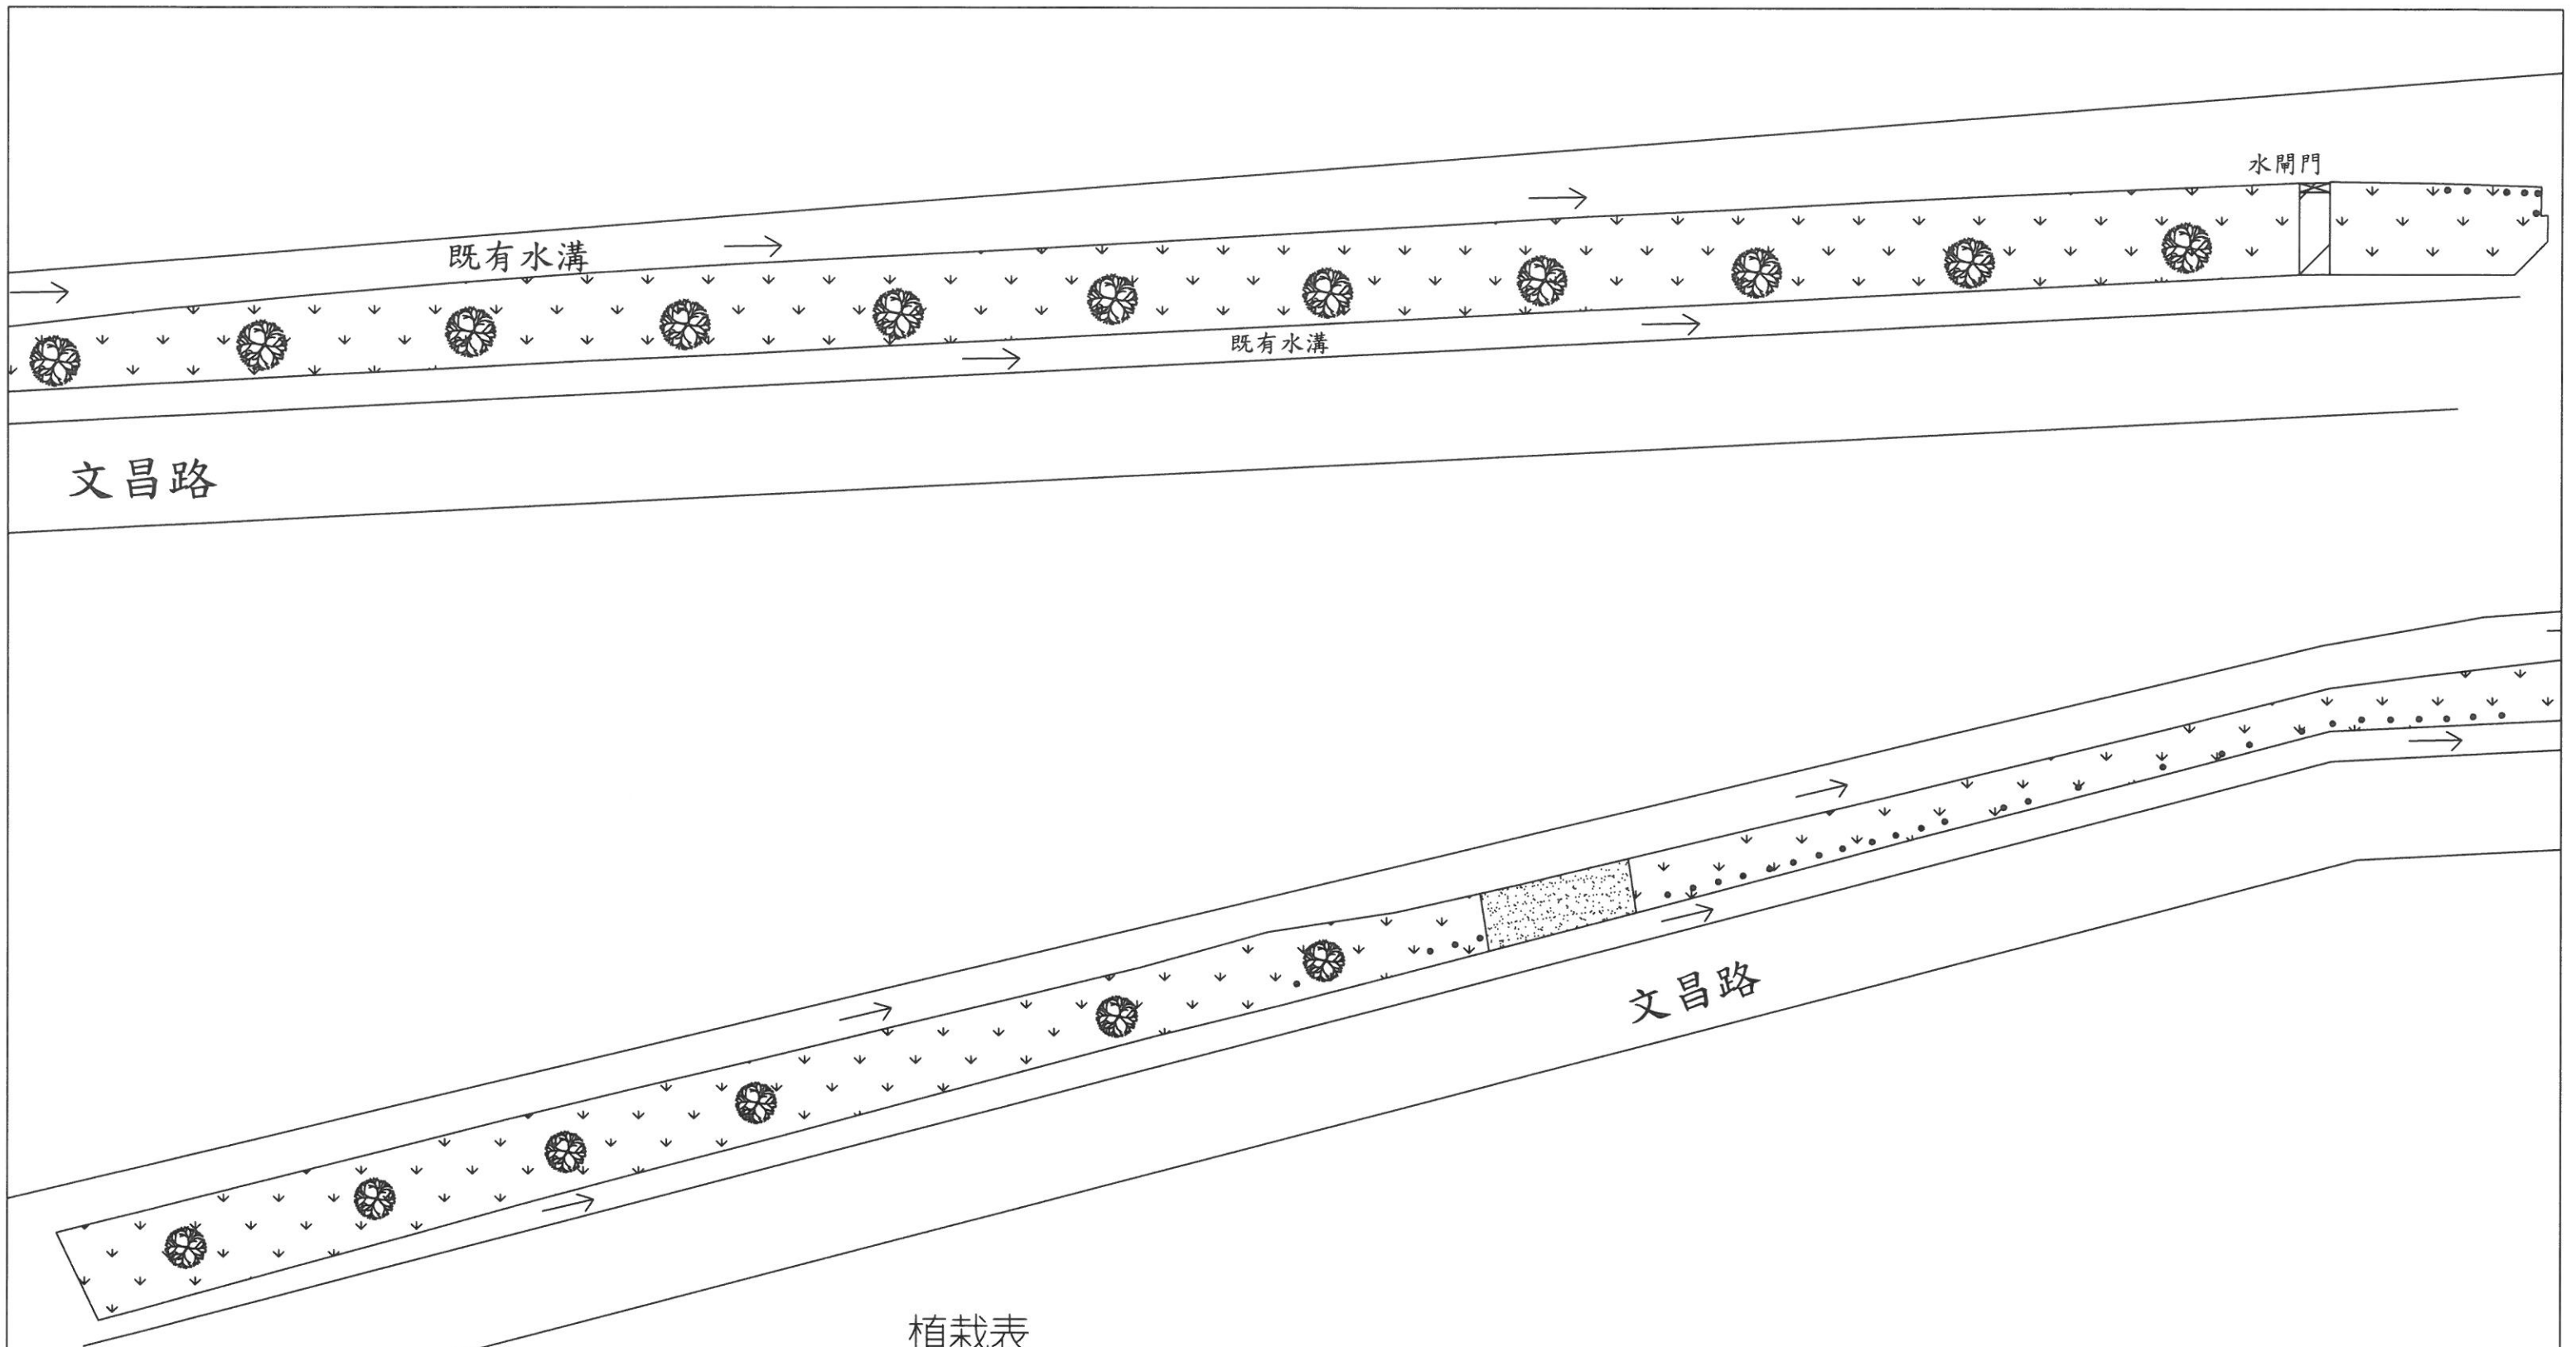


植栽表

圖例	工作項目	數量	單位	備註
	洋紅風鈴木	17	株	
	胡椒木	36	株	
	草坪	1,959	m ²	

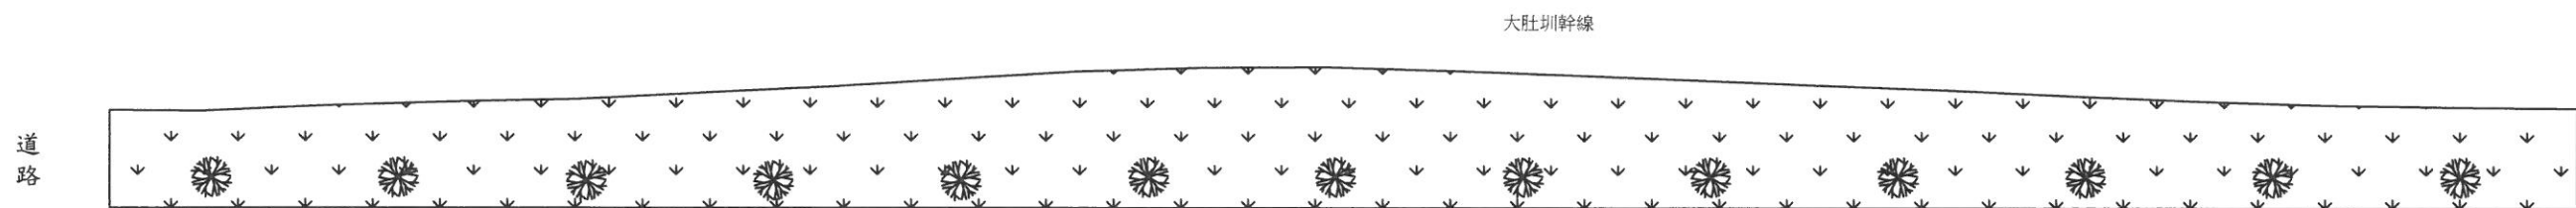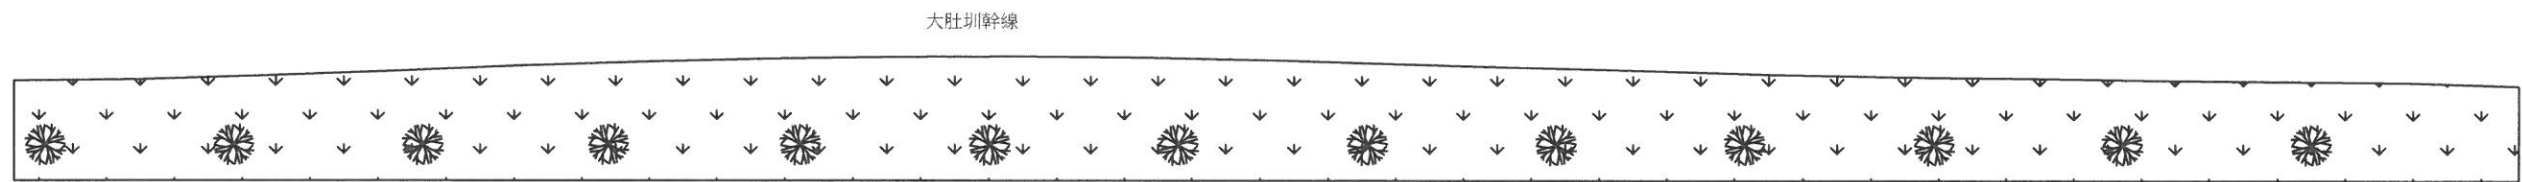


植栽表

圖例	工作項目	數 量	單位	備 註
	洋紅風鈴木	33	株	
	胡椒木	44	株	
	草坪	4,520	m ²	

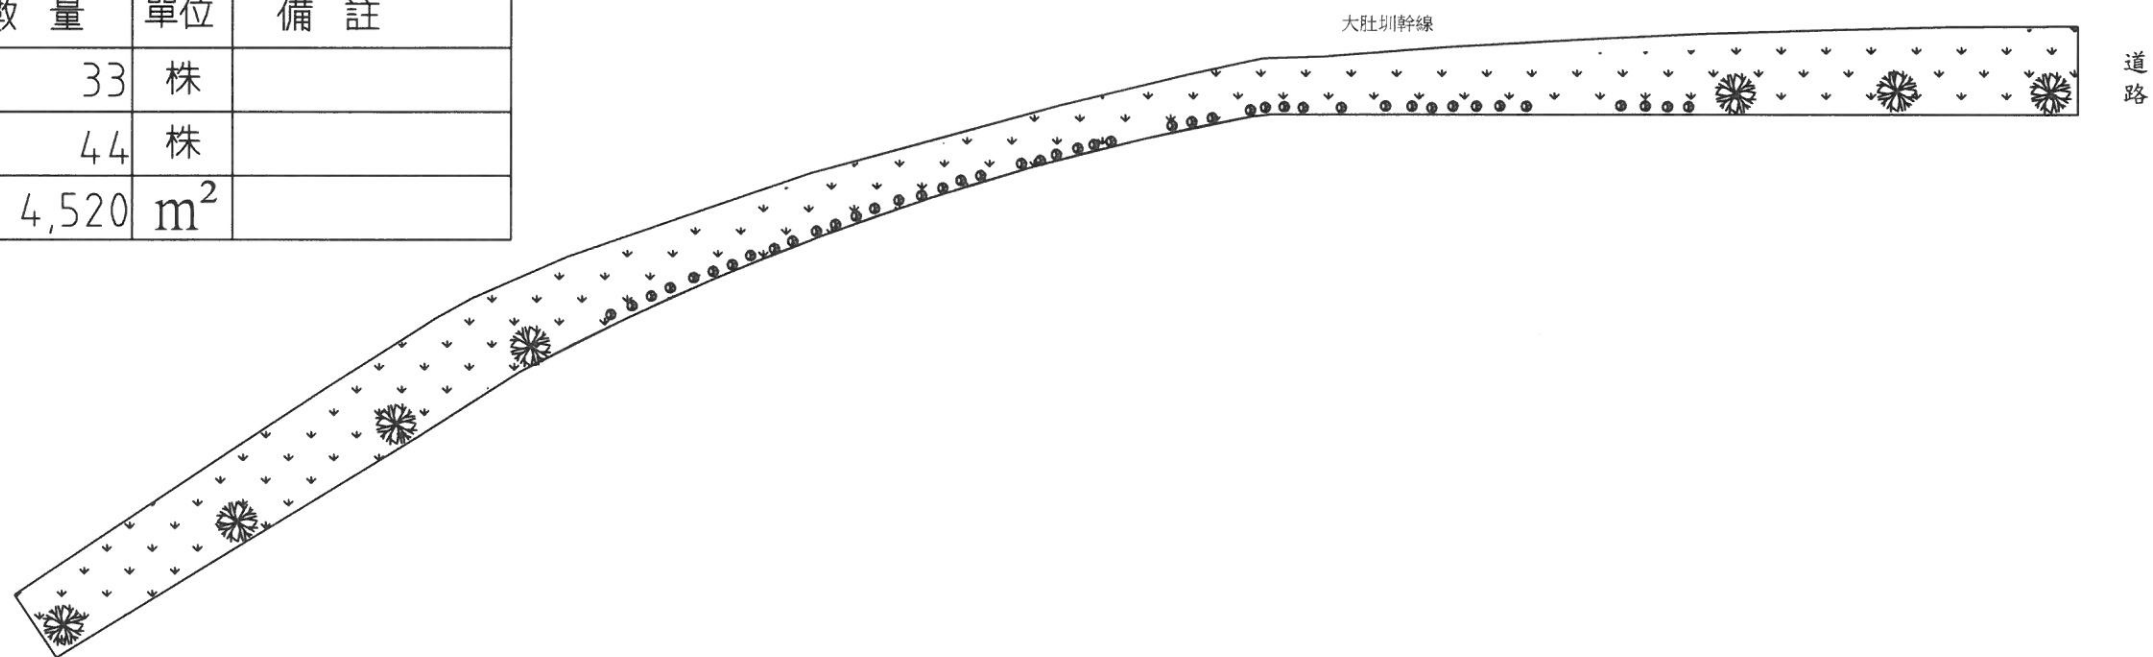

財團法人臺中環境綠化基金會

工作名稱	113年度知高本線等圳路周邊綠美化維護工作開口契約	設 計		校 核		審 查		日 期		圖 號		圖檔編號	
圖 名	大肚圳幹線文昌段綠化工程(第二工區) 平面配置示意圖	張文玲	許月貞	蔡素惠		113.6		3-17					

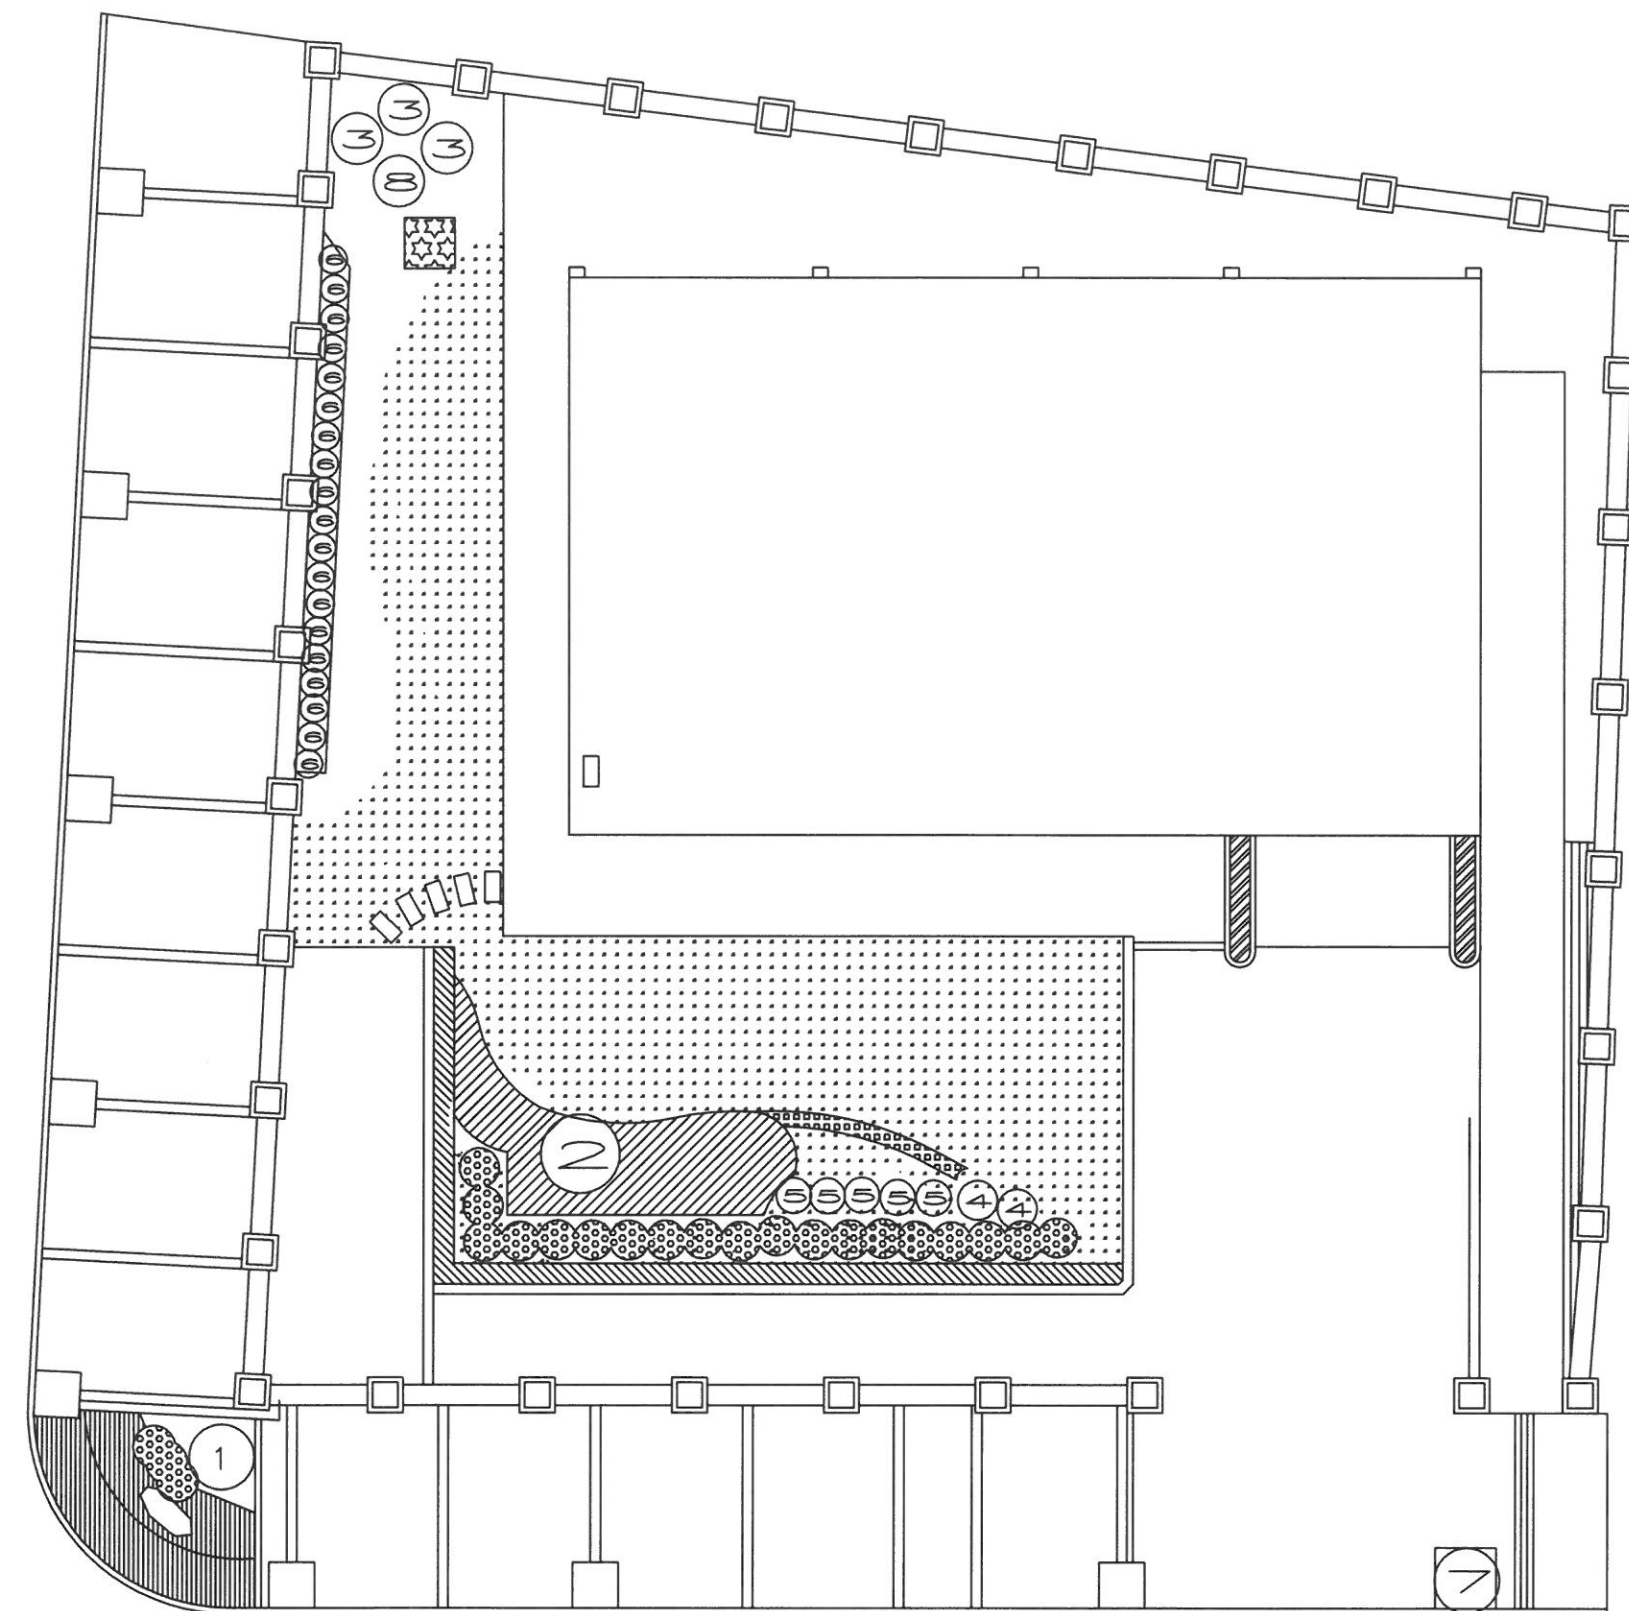

植栽 鋪面表

圖例	工作項目	數 量	單位	備 註
①	層榕	1	株	
②	海欖果	1	株	
③	黃椰子	3	株	
④	酒瓶椰子	2	株	
⑤	象牙樹	5	株	
⑥	竹柏	19	株	
⑦	五葉松	1	株	
⑧	山茶花	1	株	
	黃金榕	15	株	
	月橘	108	株	
	胡椒木	10	株	
	矮仙丹	144	株	
	杜鵑	54	株	
	厚葉石斑木	54	株	
	鵝掌藤	5	株	
	桂花	150	株	
	草坪	83	m ²	
	鋪面	210	m ²	


財團法人臺中環境綠化基金會

工作名稱 113年度知高本線等圳路周邊綠美化維護工作開口契約

圖 名 大肚圳頂街段471地號綠化工程 平面配置示意圖

設 計 校 核 審 查 日 期 圖 號 圖檔編號

張又琄 許月貞 蔡素惠 113.6 4-17

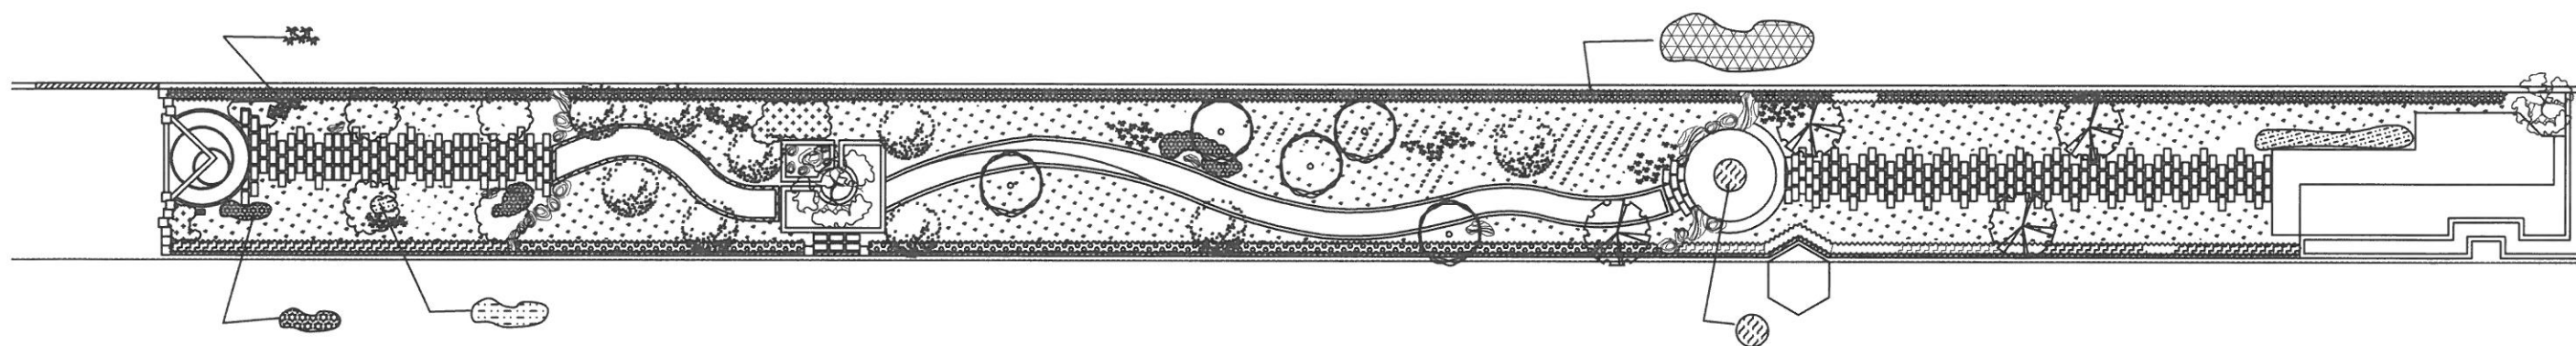

植栽 鋪面表

圖例	工作項目	數 量	單位	備 註
	穗花棋盤腳	4	株	
	台灣欒樹	9	株	
	刺桐	5	株	
	水黃皮	4	株	
	緬梔	2	株	
	南天竹	23	株	
	六月雪	54	株	
	斑葉金露花	30	株	
	矮仙丹	54	株	
	大王仙丹	235	株	
	桂花	117	株	
	月橘	225	株	
	翠蘆莉	30	株	
	草坪	326	m ²	
	鋪面	270	m ²	

財團法人臺中環境綠化基金會

工作名稱 113年度知高本線等圳路周邊綠美化維護工作開口契約

設 計

校 核

審 查

日 期

圖 號

圖檔編號

圖 名 大肚圳溪洲段綠化工程 平面配置示意圖


張文玲

許月貞

蔡素貞

113.6

5-17

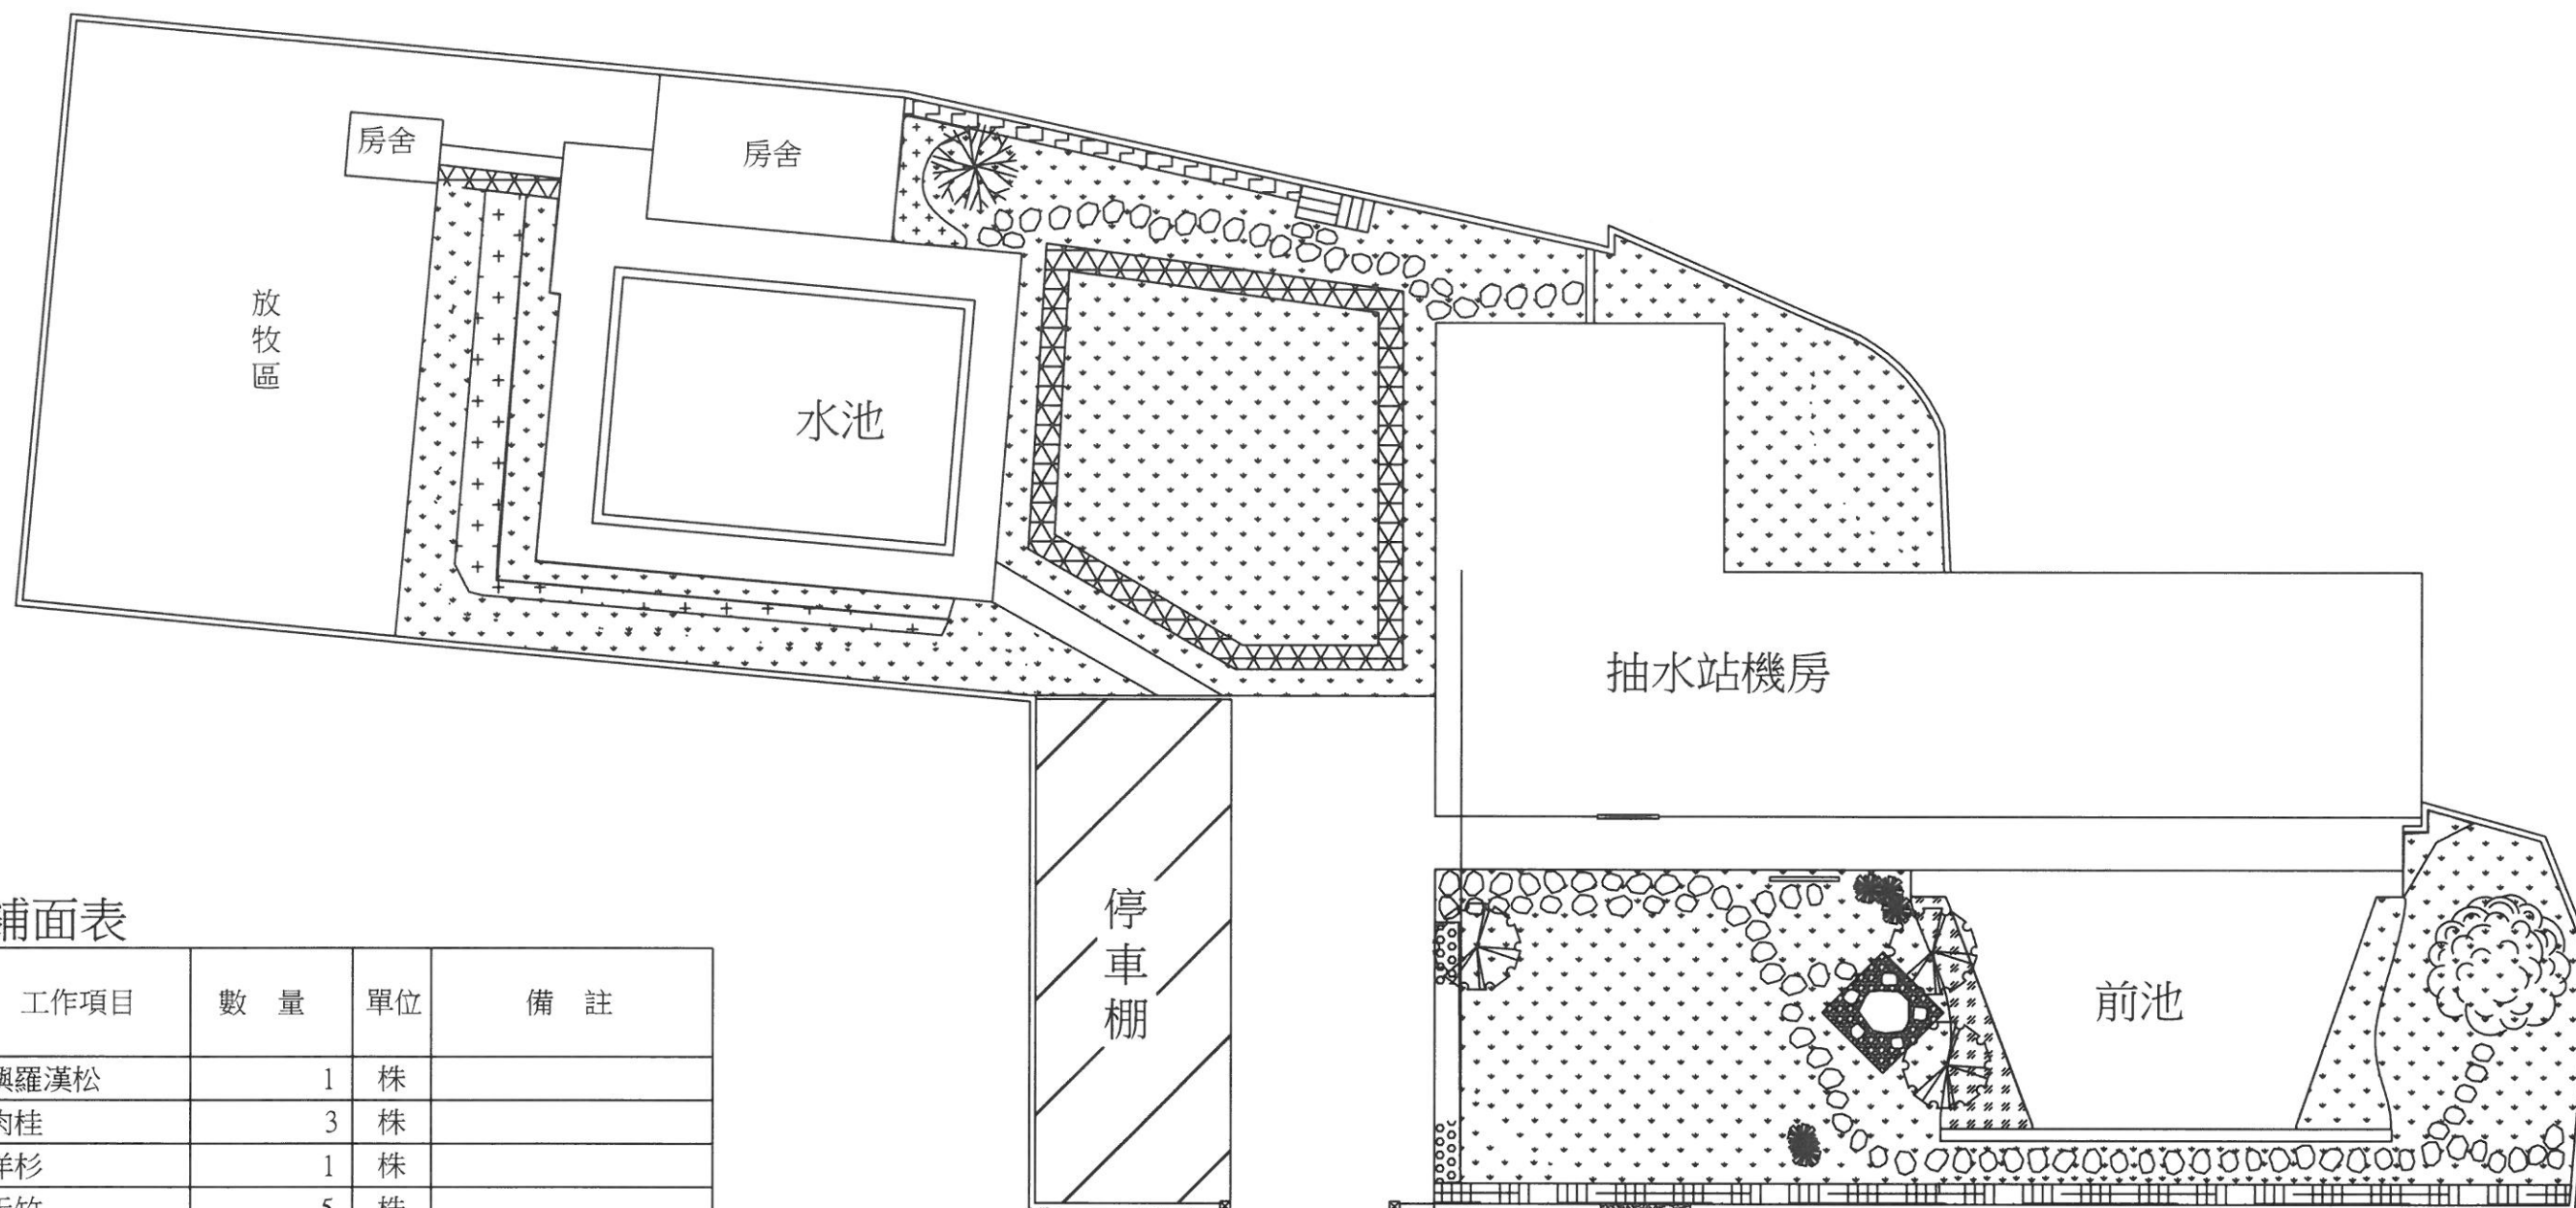


植栽 鋪面表

圖例	工作項目	數 量	單位	備 註
	蘭嶼羅漢松	1	株	
	土肉桂	3	株	
	南洋杉	1	株	
	南天竹	5	株	
	黃金露花	25	株	
	錫蘭葉下珠	135	株	
	桂花	60	株	
	春不老	25	株	
	日本女貞	40	株	
	翠蘆莉	50	株	
	草坪	269	m ²	
	鋪面	30	m ²	

植栽 鋪面表


圖例	工作項目	數量	單位	備 註
	美人樹	11	株	
	酒瓶椰子	1	株	
	黃椰子	1	株	
	羅漢松	2	株	
	福木	3	株	
	扁柏	3	株	
	龍柏	2	株	
	黃金鵝掌藤	10	株	
	黃金榕	211	株	
	黃金露花	25	株	
	矮仙丹	54	株	
	月橘	155	株	
	草坪	1,200	m ²	
	鋪面	565	m ²	

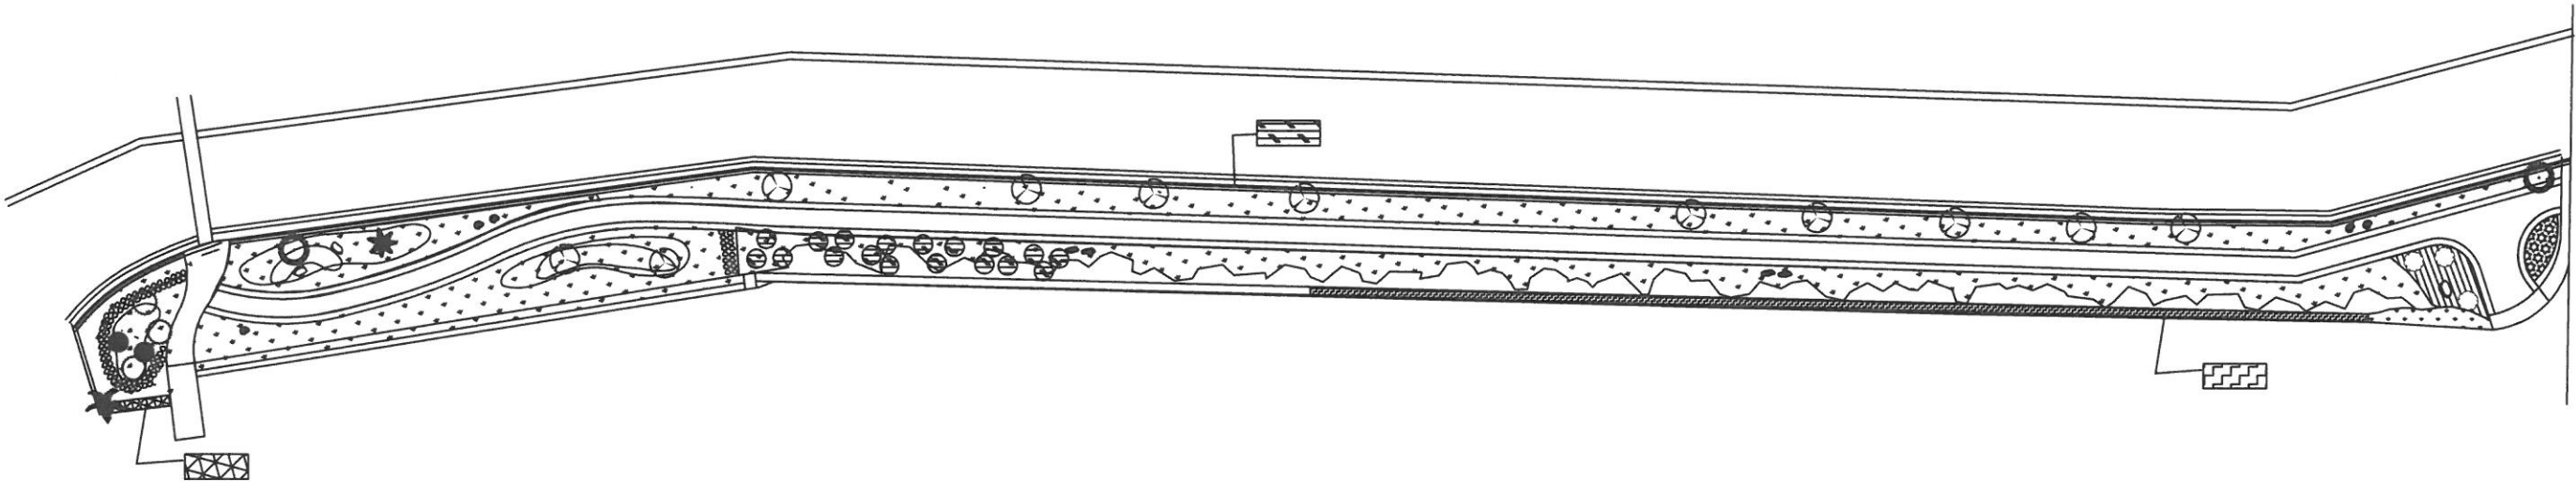


財團法人臺中環境綠化基金會	工作名稱	113年度知高本線等圳路周邊綠美化維護工作開口契約	設 計	校 核	審 查	日 期	圖 號	圖檔編號
	圖 名	王田圳邊追分國小旁綠化工程 平面配置示意圖	張文玲	許月貞	蔡素惠	113.6	7-17	

植栽 鋪面表

圖例	工作項目	數 量	單位	備 註
	水黃皮	2	株	
	烏臼	2	株	
	春不老	102	株	
	台灣連翹	102	株	
	黃金露花	24	株	
	月橘	306	株	
	草坪	420	m ²	

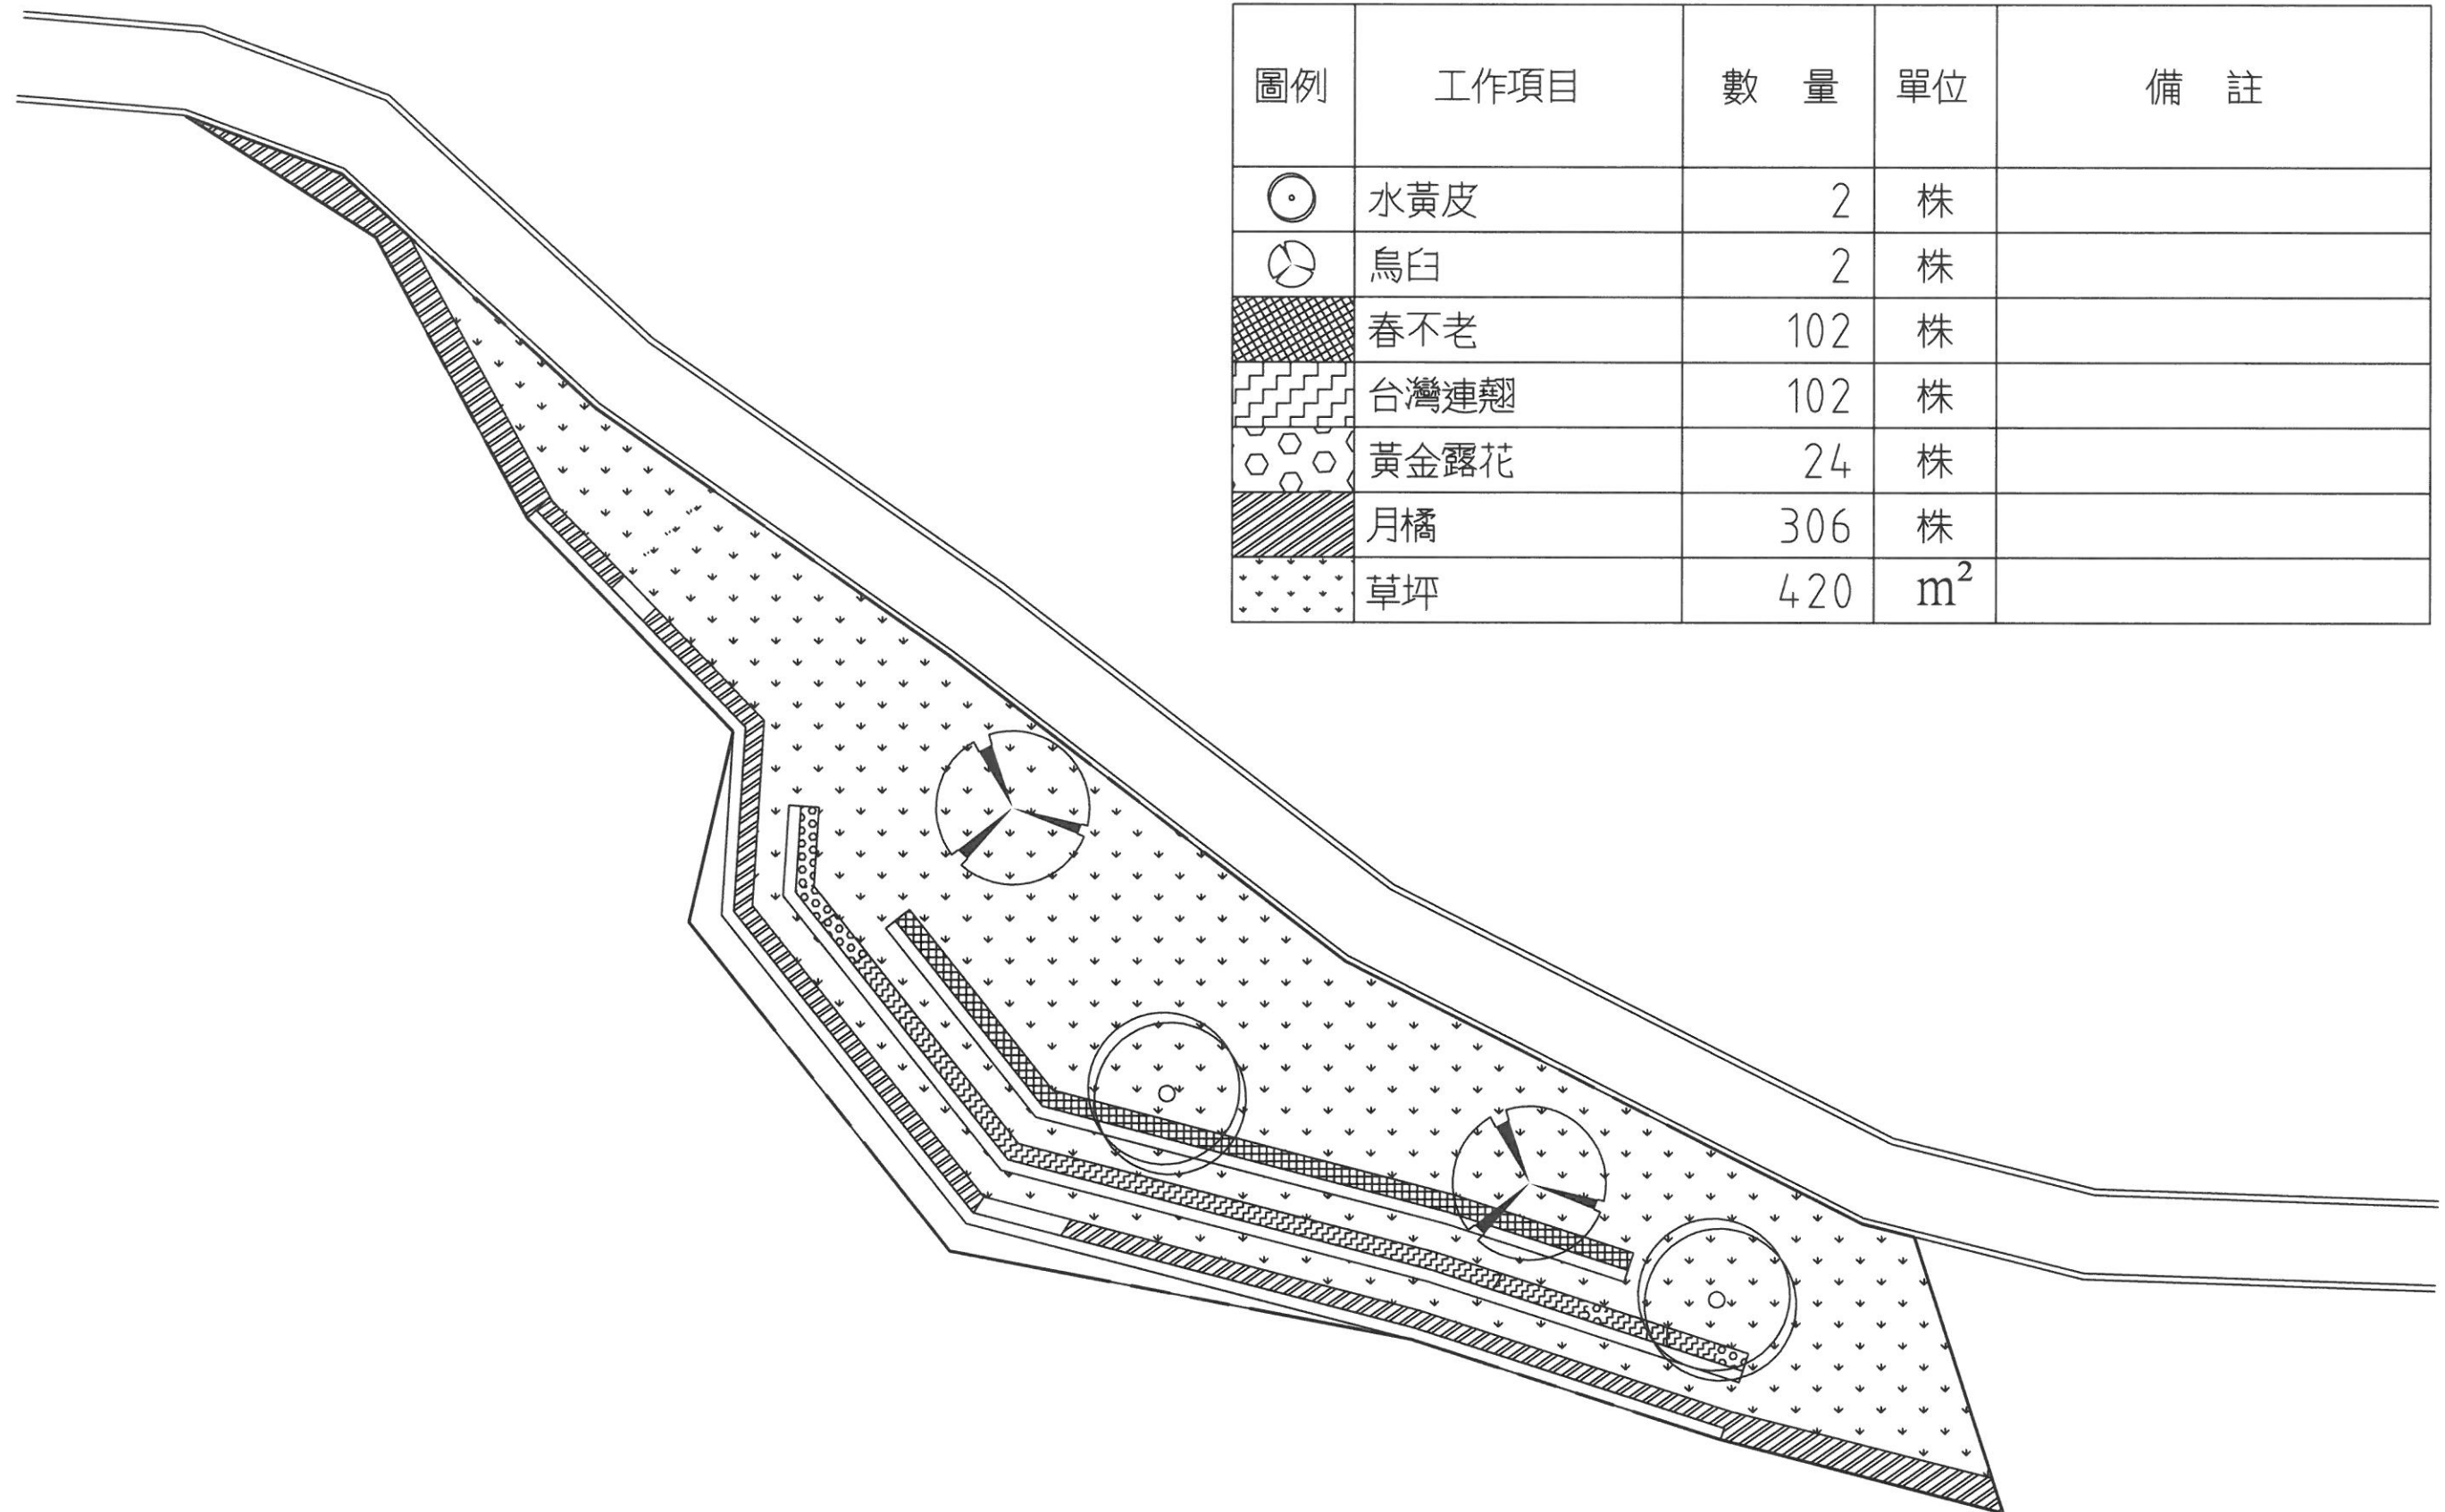

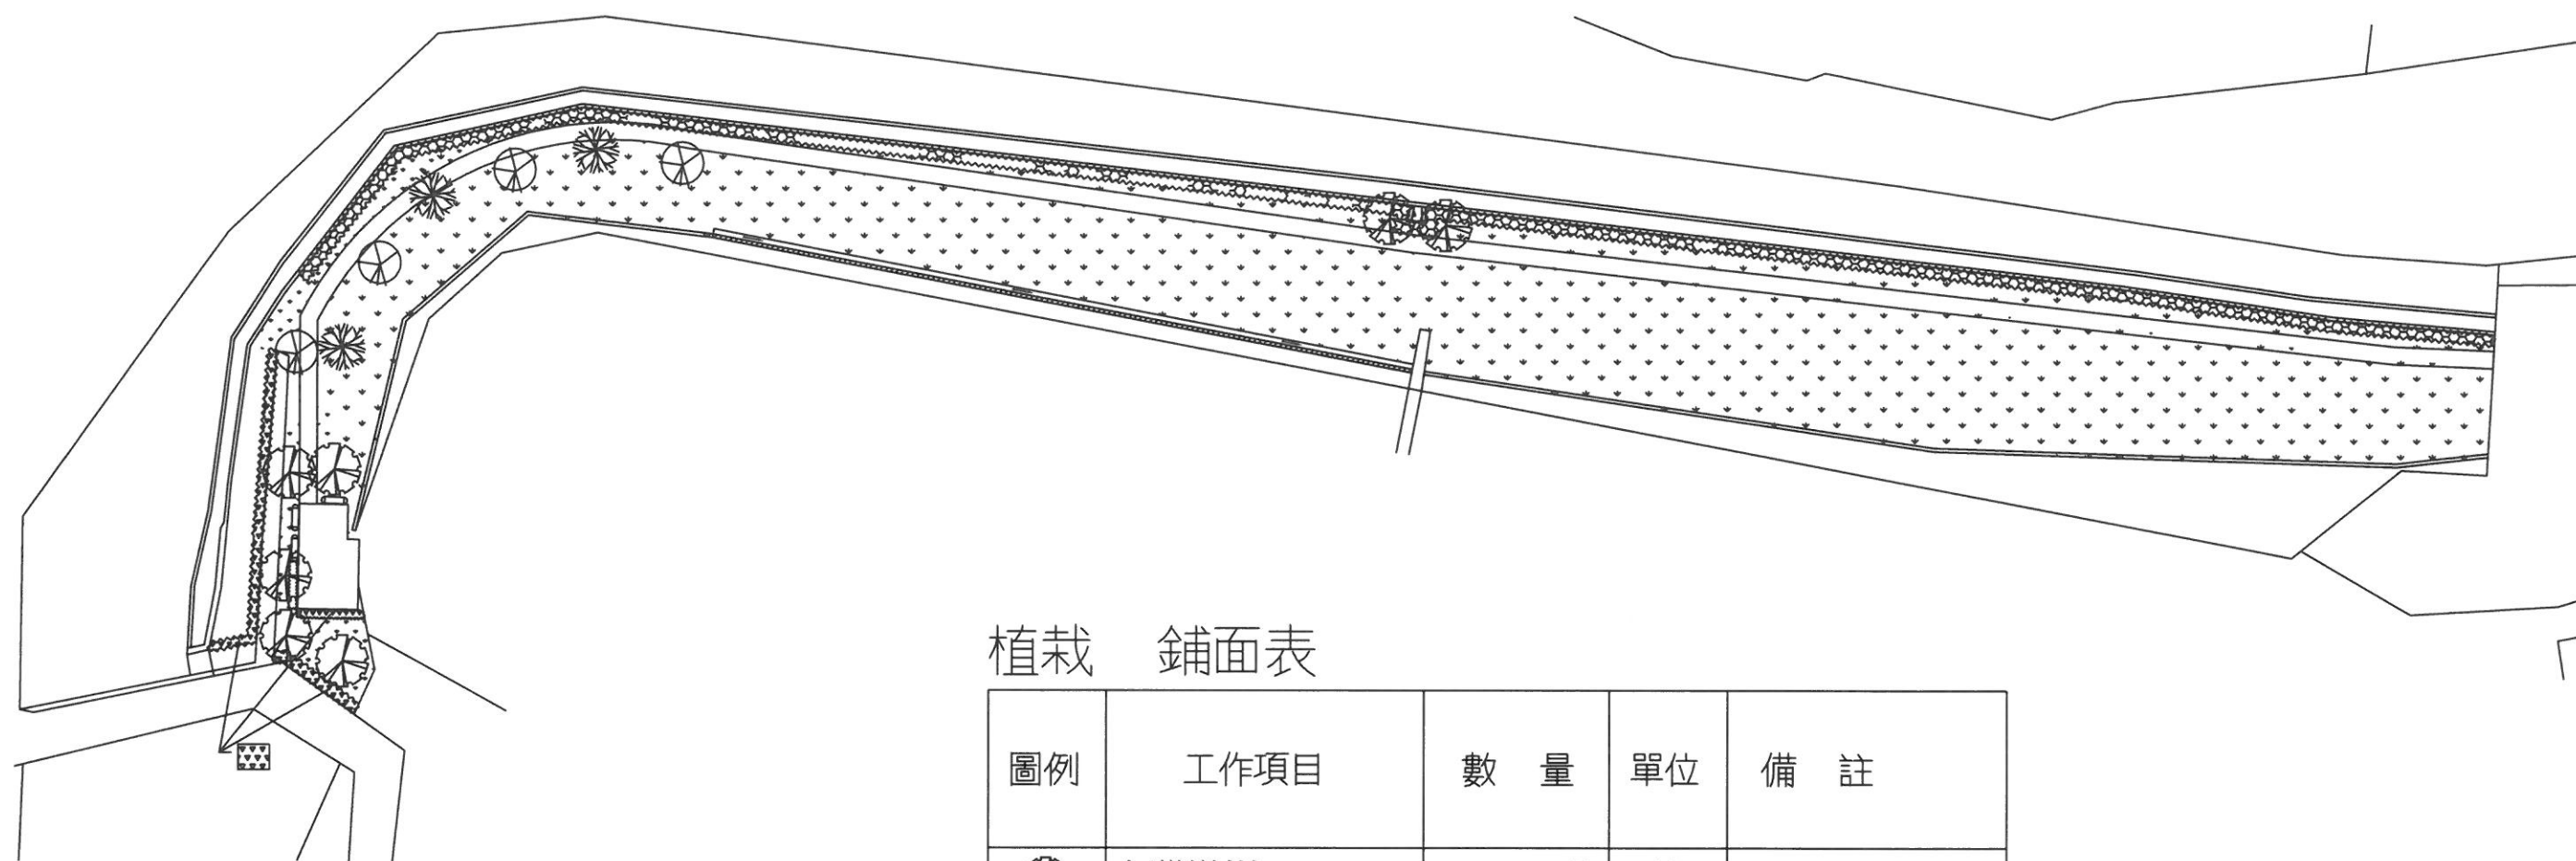


植栽 鋪面表


圖例	工作項目	數 量	單位	備 註
	台灣欒樹	7	株	
	烏臼	3	株	
	水黃皮	4	株	
	月橘	275	株	
	桂花	99	株	
	草坪	1,054	m ²	
	鋪面	150	m ²	

財團法人臺中環境綠化基金會

工作名稱	113年度知高本線等圳路周邊綠美化維護工作開口契約	設 計	校 核	審 查	日 期	圖 號	圖檔編號
圖 名	知高本線(王田段)綠美化工程 平面配置示意圖	張文玲	許月貞	蔡素惠	113.6	9-17	

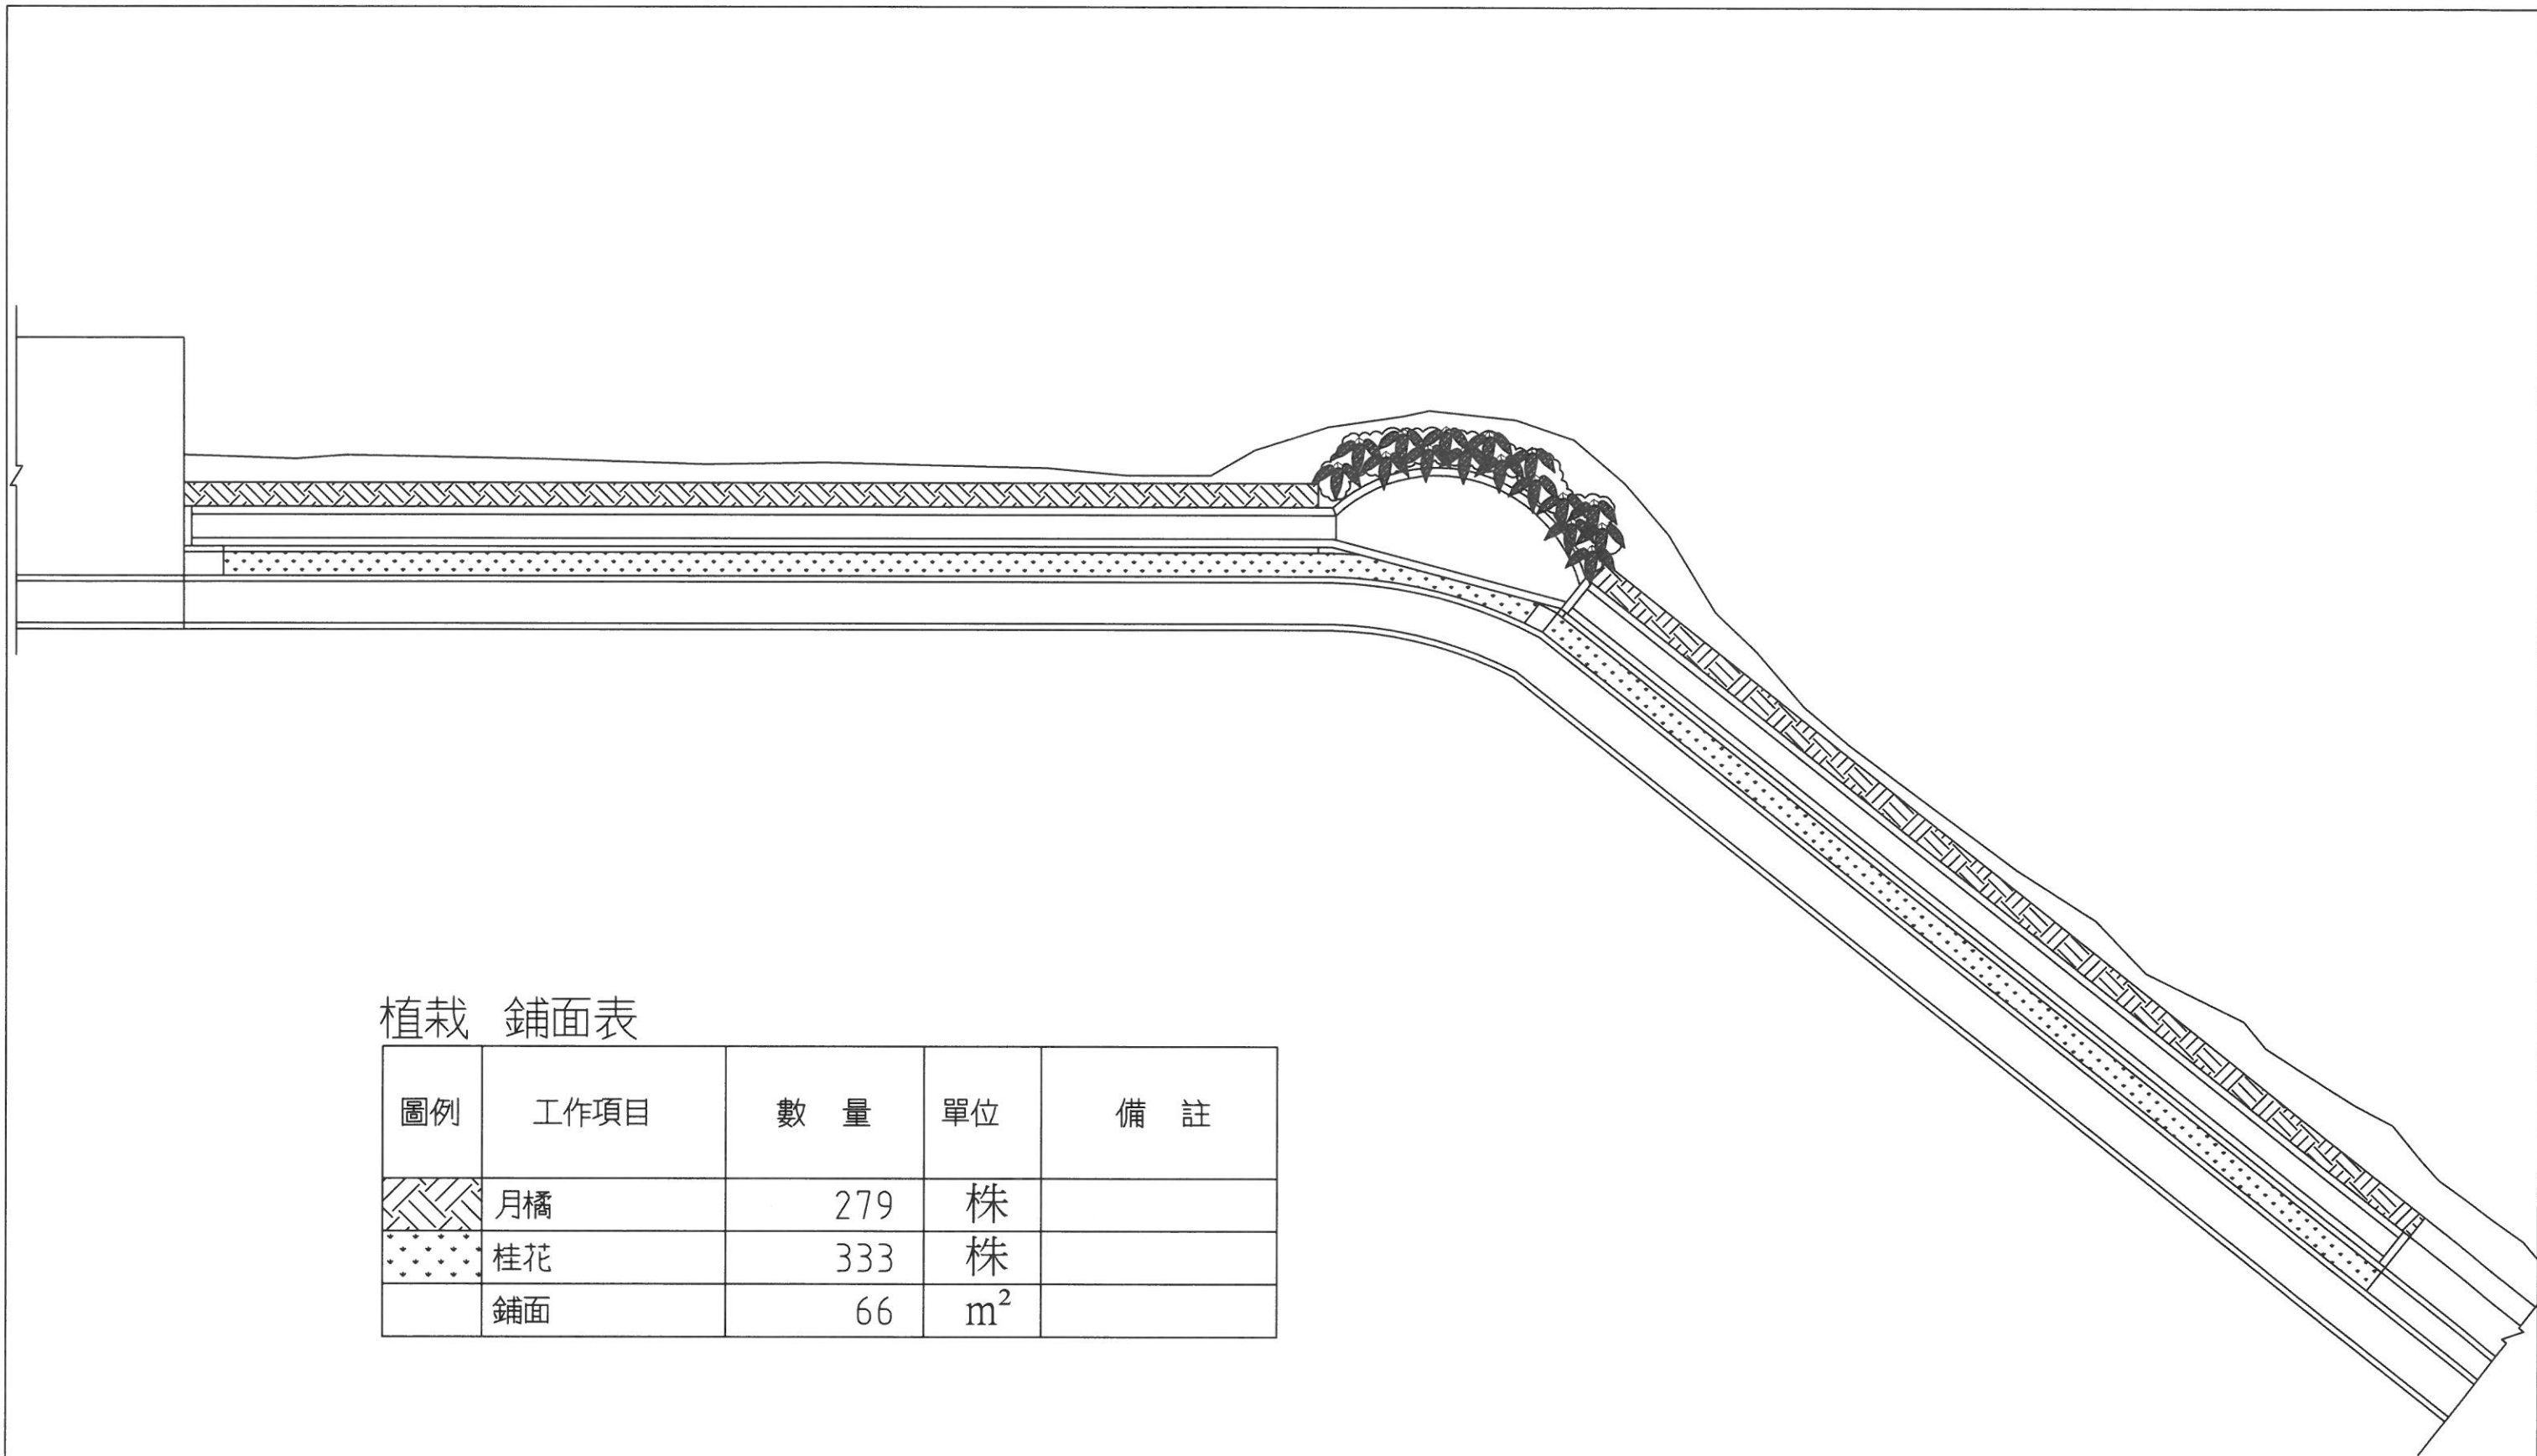

植栽 鋪面表

圖例	工作項目	數 量	單位	備 註
	月橘	279	株	
	桂花	333	株	
	鋪面	66	m ²	

財團法人臺中環境綠化基金會

工作名稱

113年度知高本線等圳路周邊綠美化維護工作開口契約

設 計

校 核

審 查

日 期

圖 號

圖檔編號

圖 名

知高本線綠化工程 平面配置示意圖


張又玲

許月貞

蔡素貞

113.6



10-17

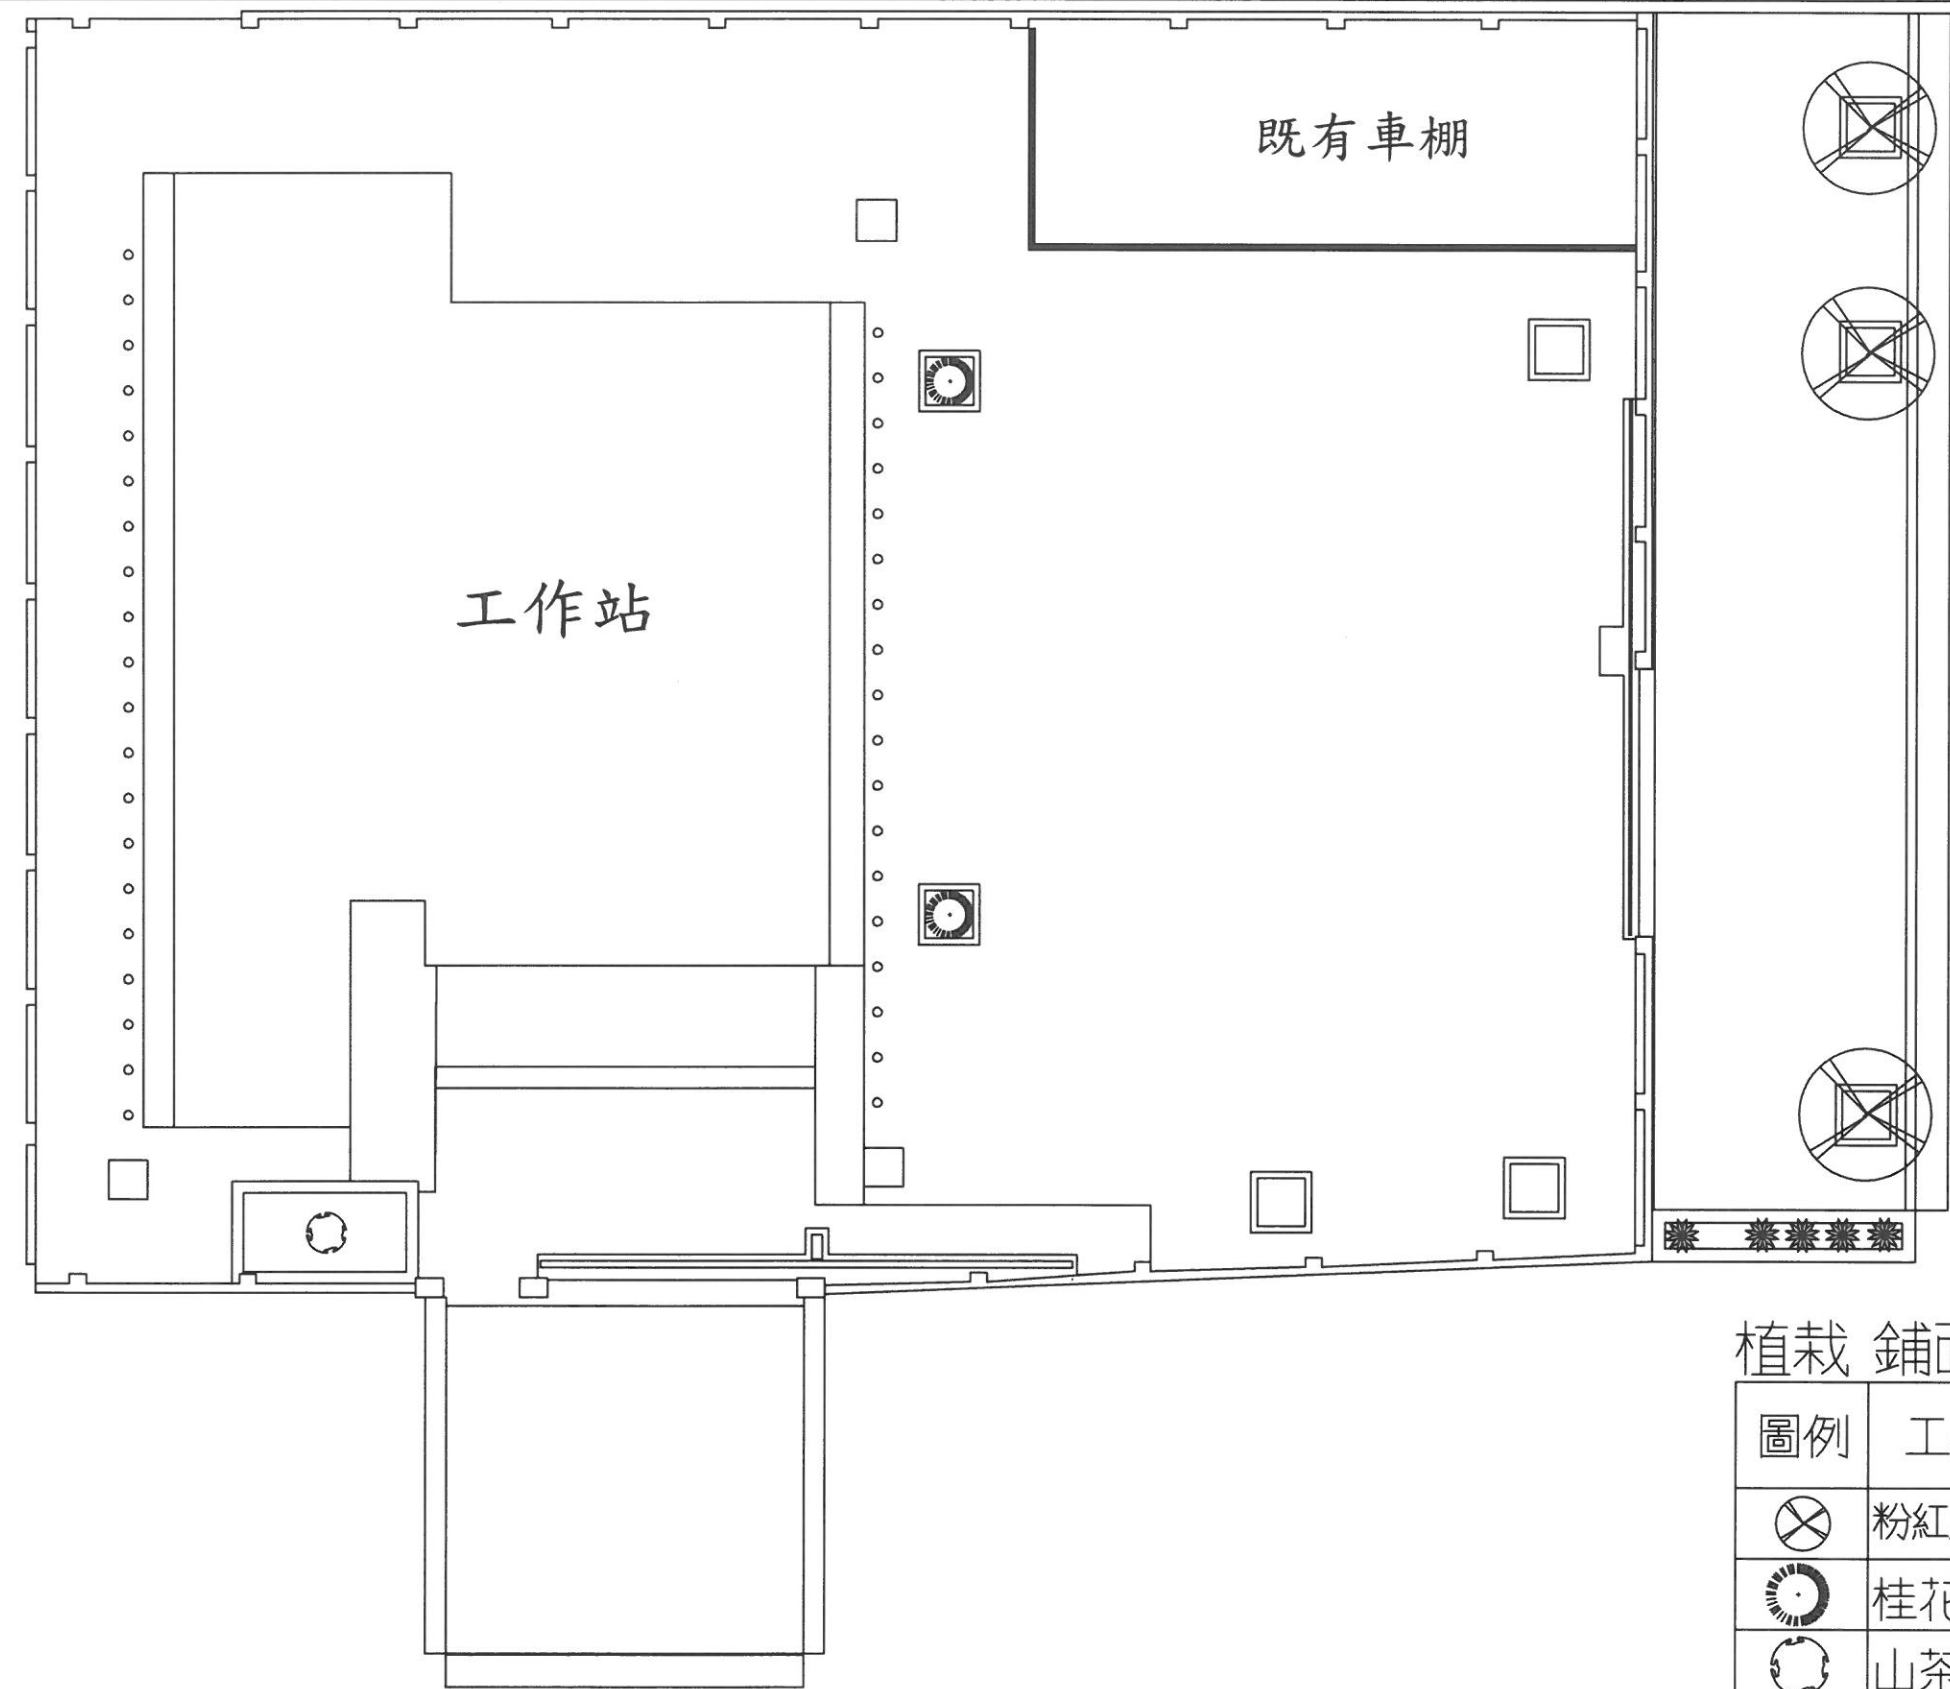

植栽 鋪面表

圖例	工作項目	數 量	單 位	備 註
	粉紅風鈴木	3	株	
	桂花	2	株	
	山茶花	1	株	
	南天竹	6	株	
	鋪面	450	m ²	

財團法人臺中環境綠化基金會	工作名稱	113年度知高本線等圳路周邊綠美化維護工作開口契約	設 計	校 核	審 查	日 期	圖 號	圖檔編號
	圖 名	南門支線三和段1193-10地號綠化工程 平面配置示意圖	張文玲	許月貞	蔡素惠	113.6	11-17	

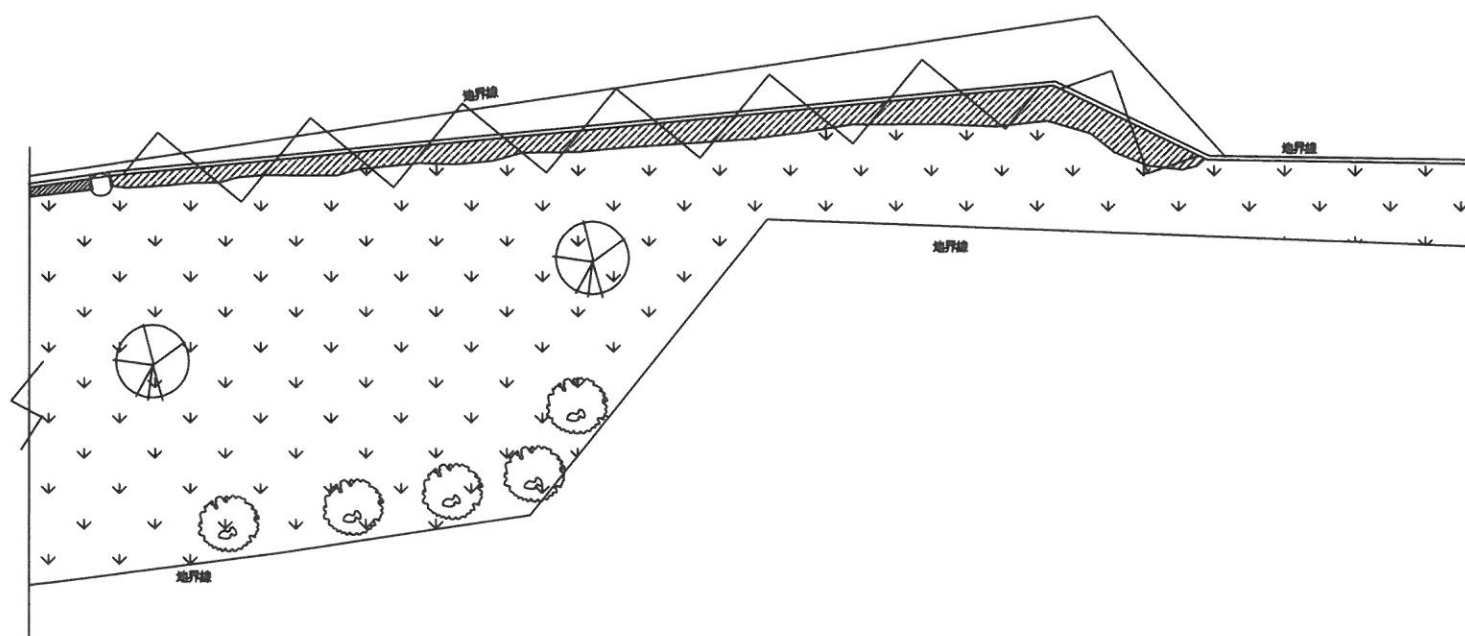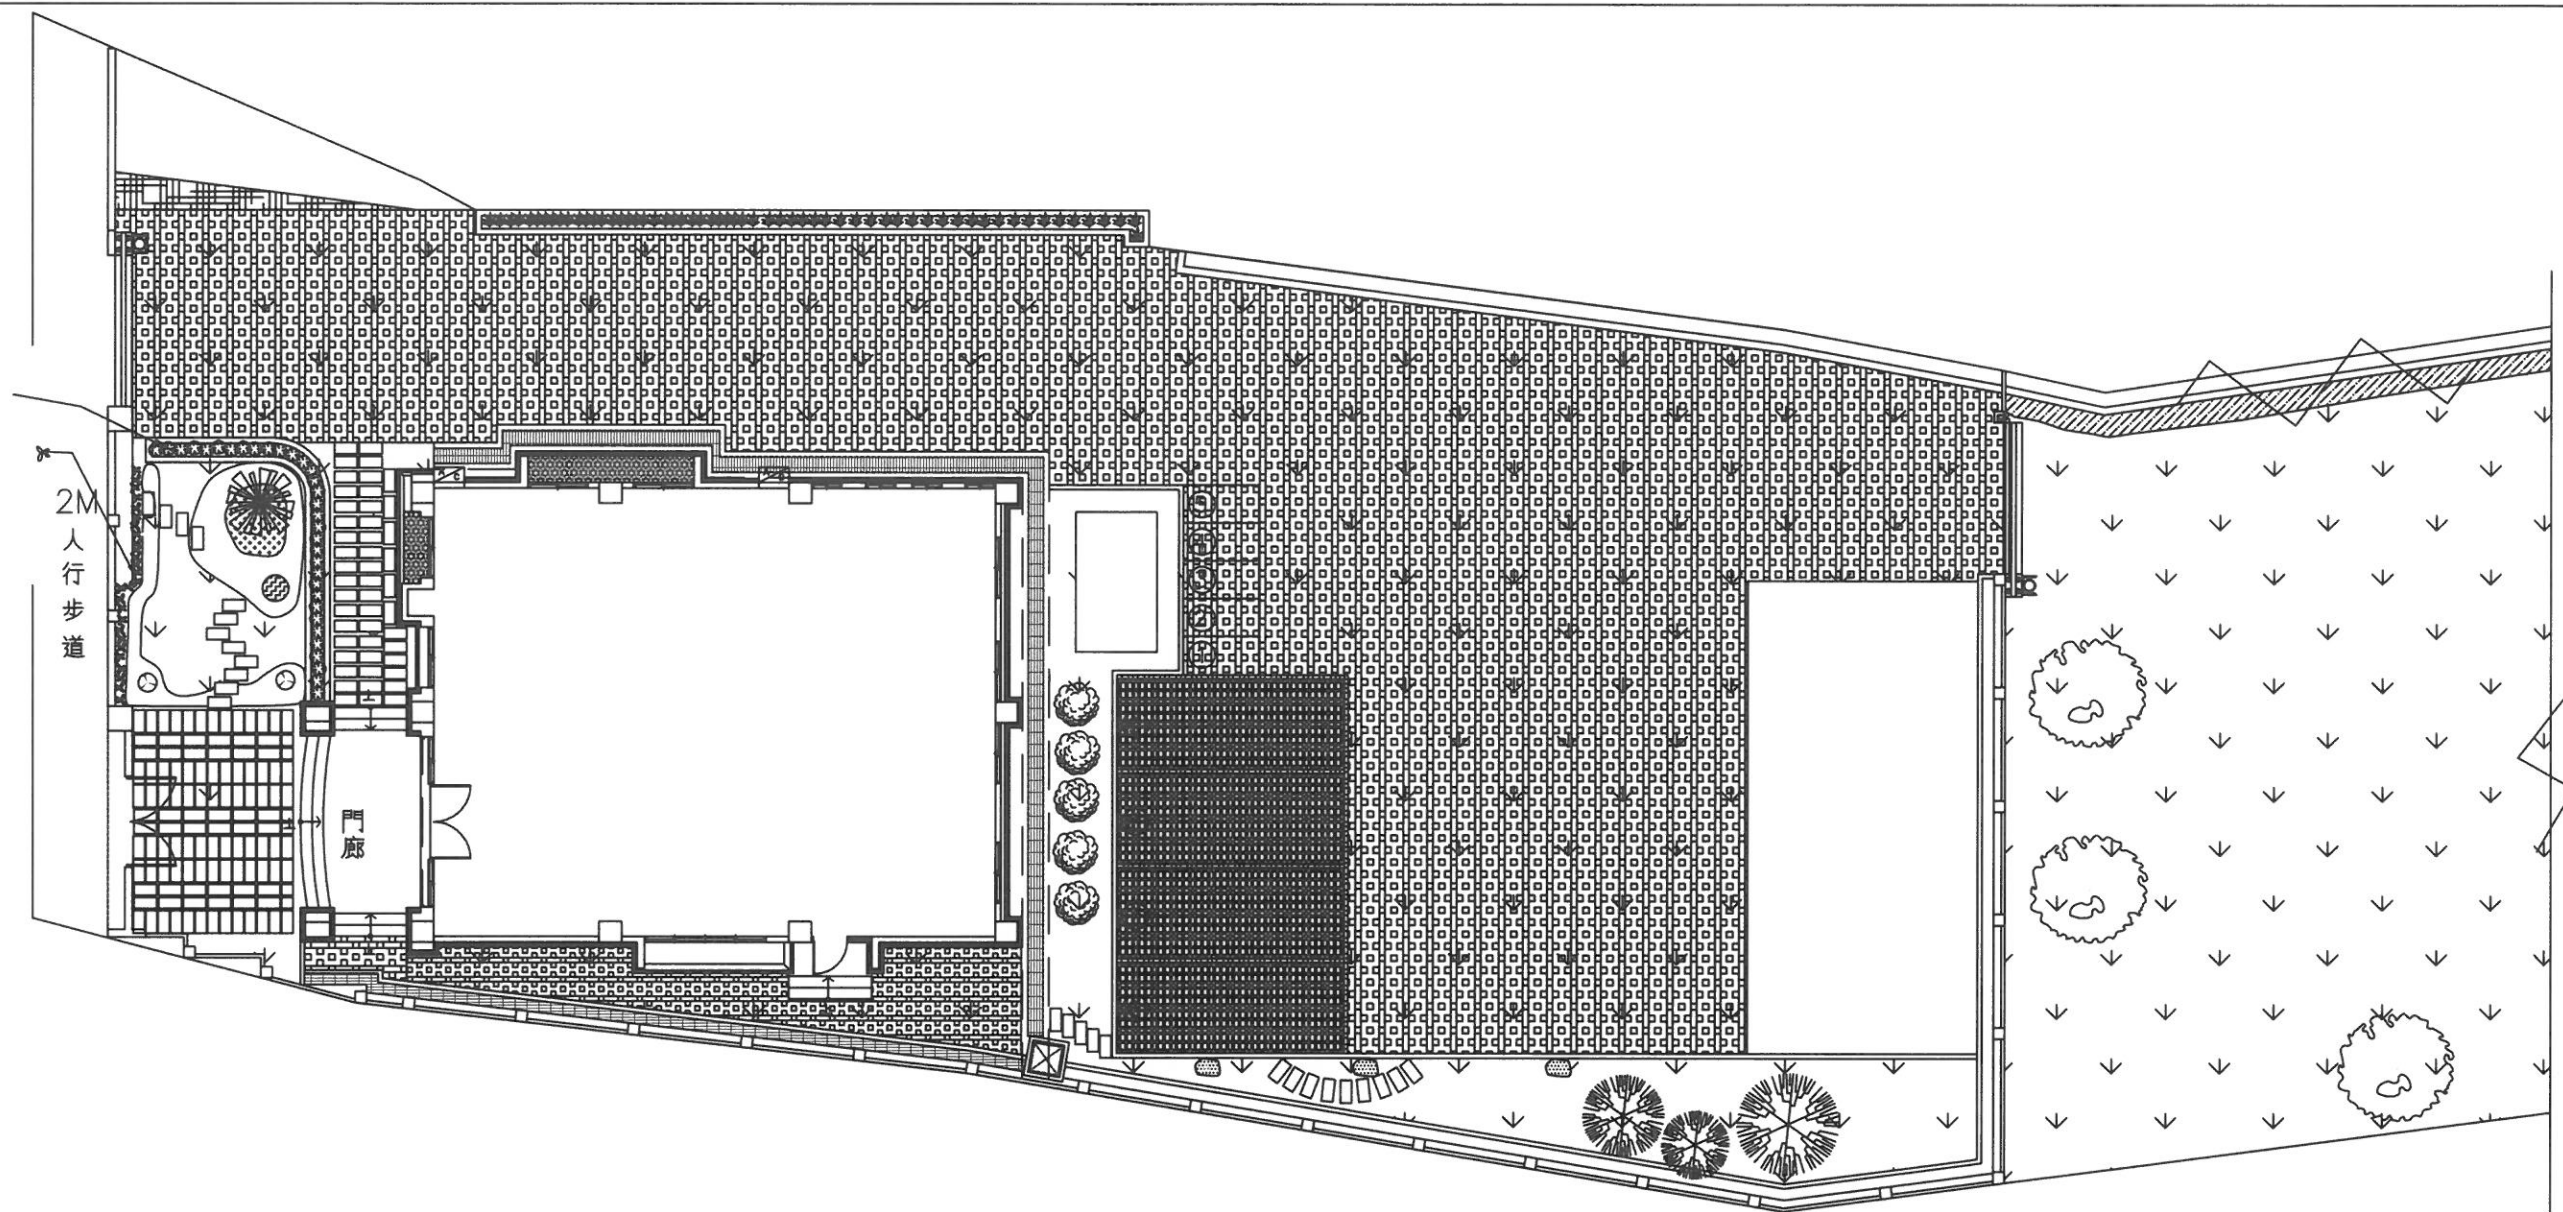

植栽 鋪面表

圖例	工作項目	數 量	單位	備 註	圖例	工程項目	數 量	單位	備 註
	圓葉竹柏	3	株			無刺麒麟花	40	株	
	烏白	8	株			胡椒木	35	株	
	福木	5	株			錫蘭葉下珠	27	株	
	鳳凰木	2	株			茉莉花	100	株	
	櫻花	1	株			翠蘆莉	10	株	
	圓柏	2	株			黃金露花	60	株	
	桂花	20	株			草坪	1,523	m ²	
	月橘	200	株			鋪面	655	m ²	

財團法人臺中環境綠化基金會

工作名稱 113年度知高本線等圳路周邊綠美化維護工作開口契約

設 計

校 核

審 查

日 期

圖 號

圖檔編號

圖 名 西屯段2267-8等地號綠化工程 平面配置示意圖


張又玲

許月貞

蔡素惠

113.6

12-17

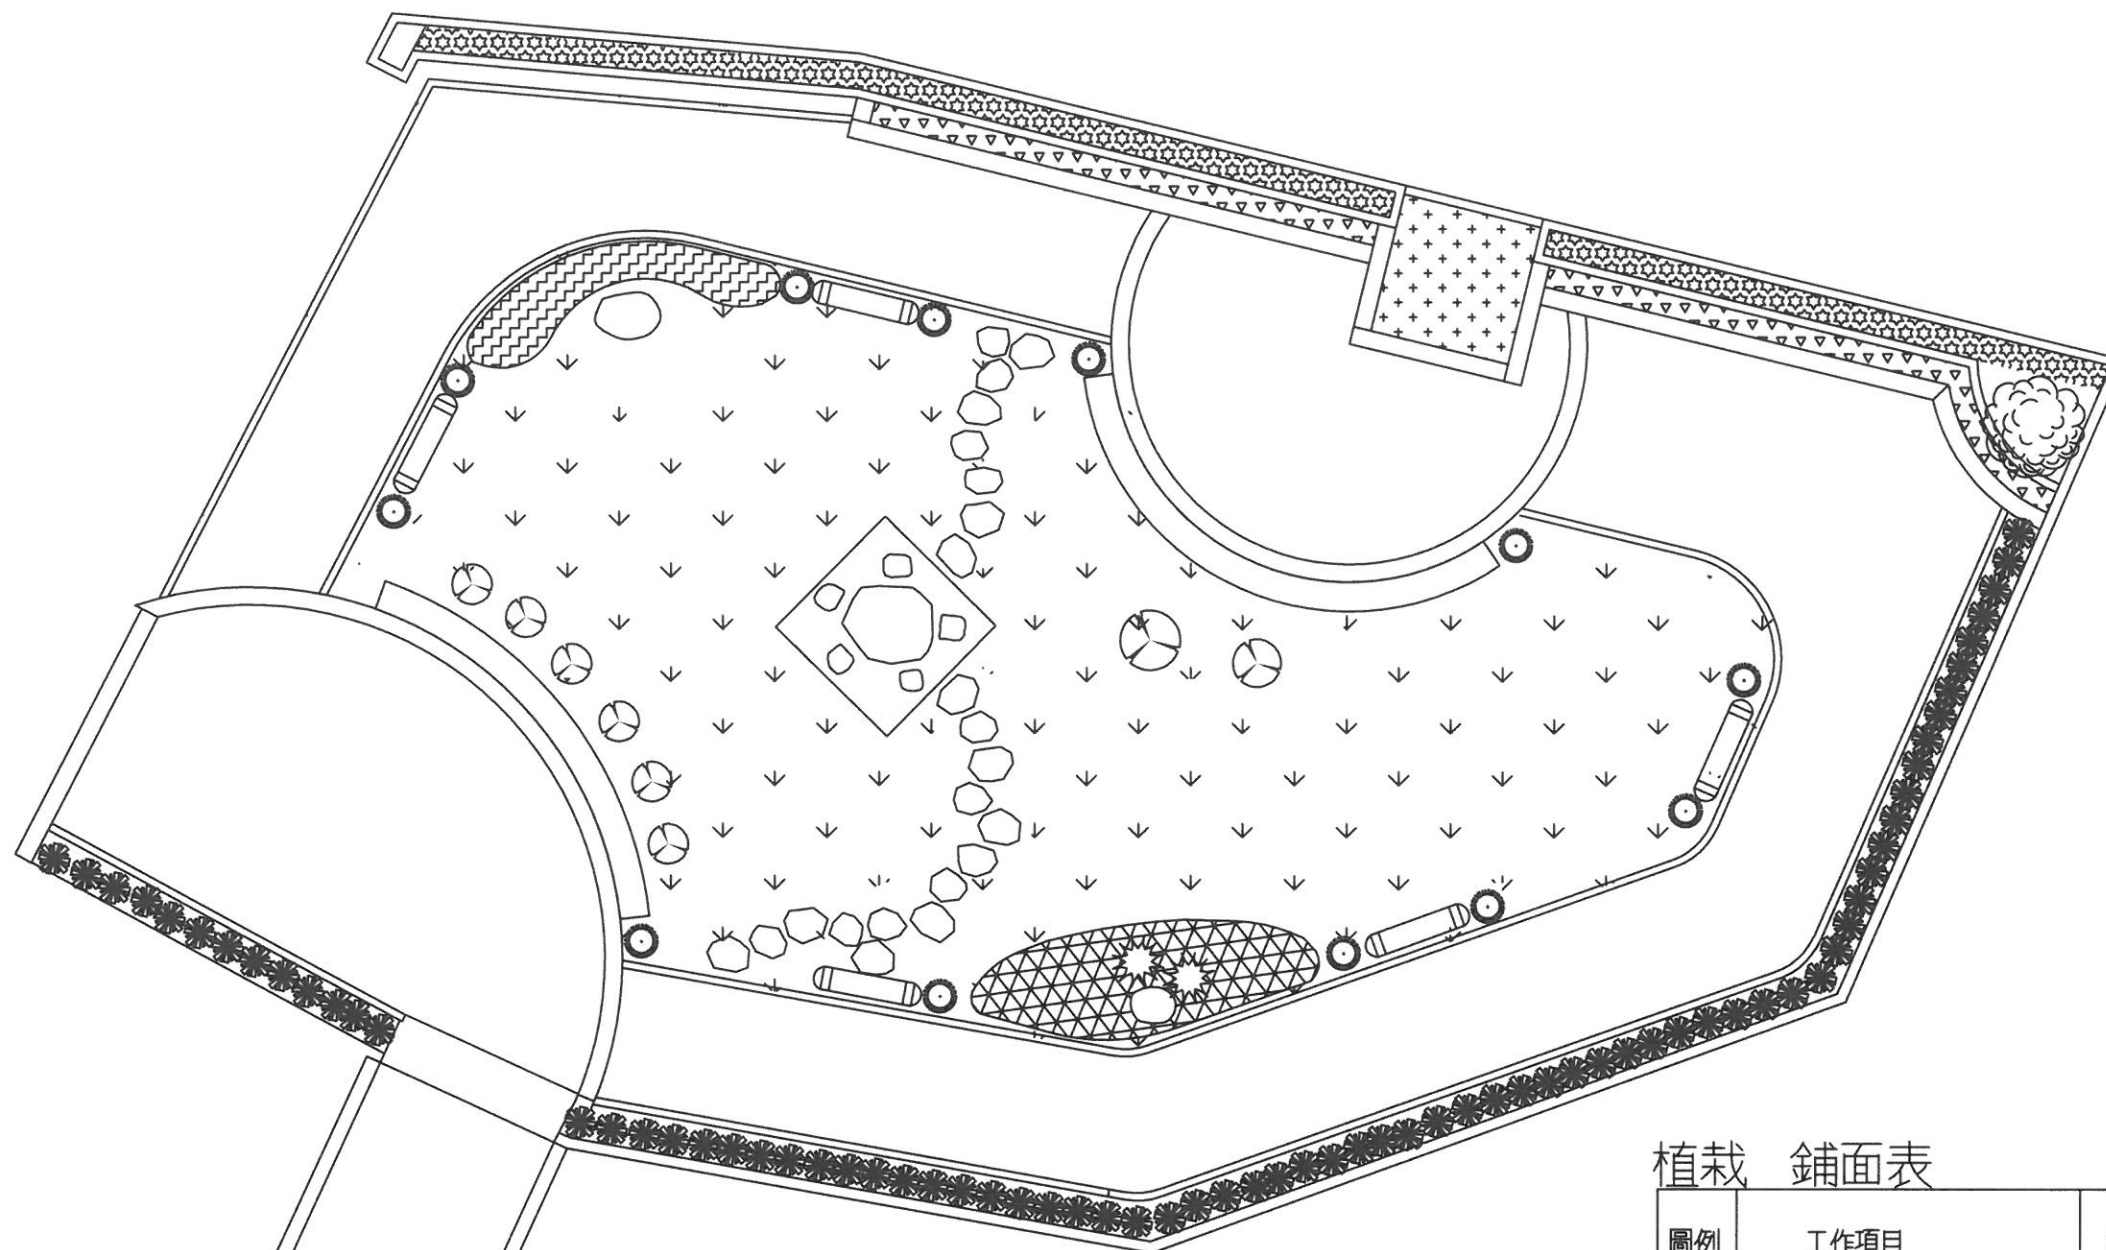

植栽 鋪面表

圖例	工作項目	數 量	單位	備 註
	緬梔	1	株	
	白緣龍舌蘭	2	株	
	南天竹	8	株	
	胡椒木	12	株	
	翠蘆莉	45	株	
	春不老	75	株	
	黃金露花	40	株	
	重瓣黃梔	23	株	
	錫蘭葉下珠	45	株	
	日本女貞	27	株	
	草坪	110	m ²	
	鋪面	177	m ²	

財團法人臺中環境綠化基金會

工作名稱 113年度知高本線等圳路周邊綠美化維護工作開口契約

設 計

校 核

審 查

日 期

圖 號

圖檔編號

圖 名 四張犁支線第二分線綠化工程 平面配置示意圖


張文珣

許月貞

蔡素惠

113.6

13-17

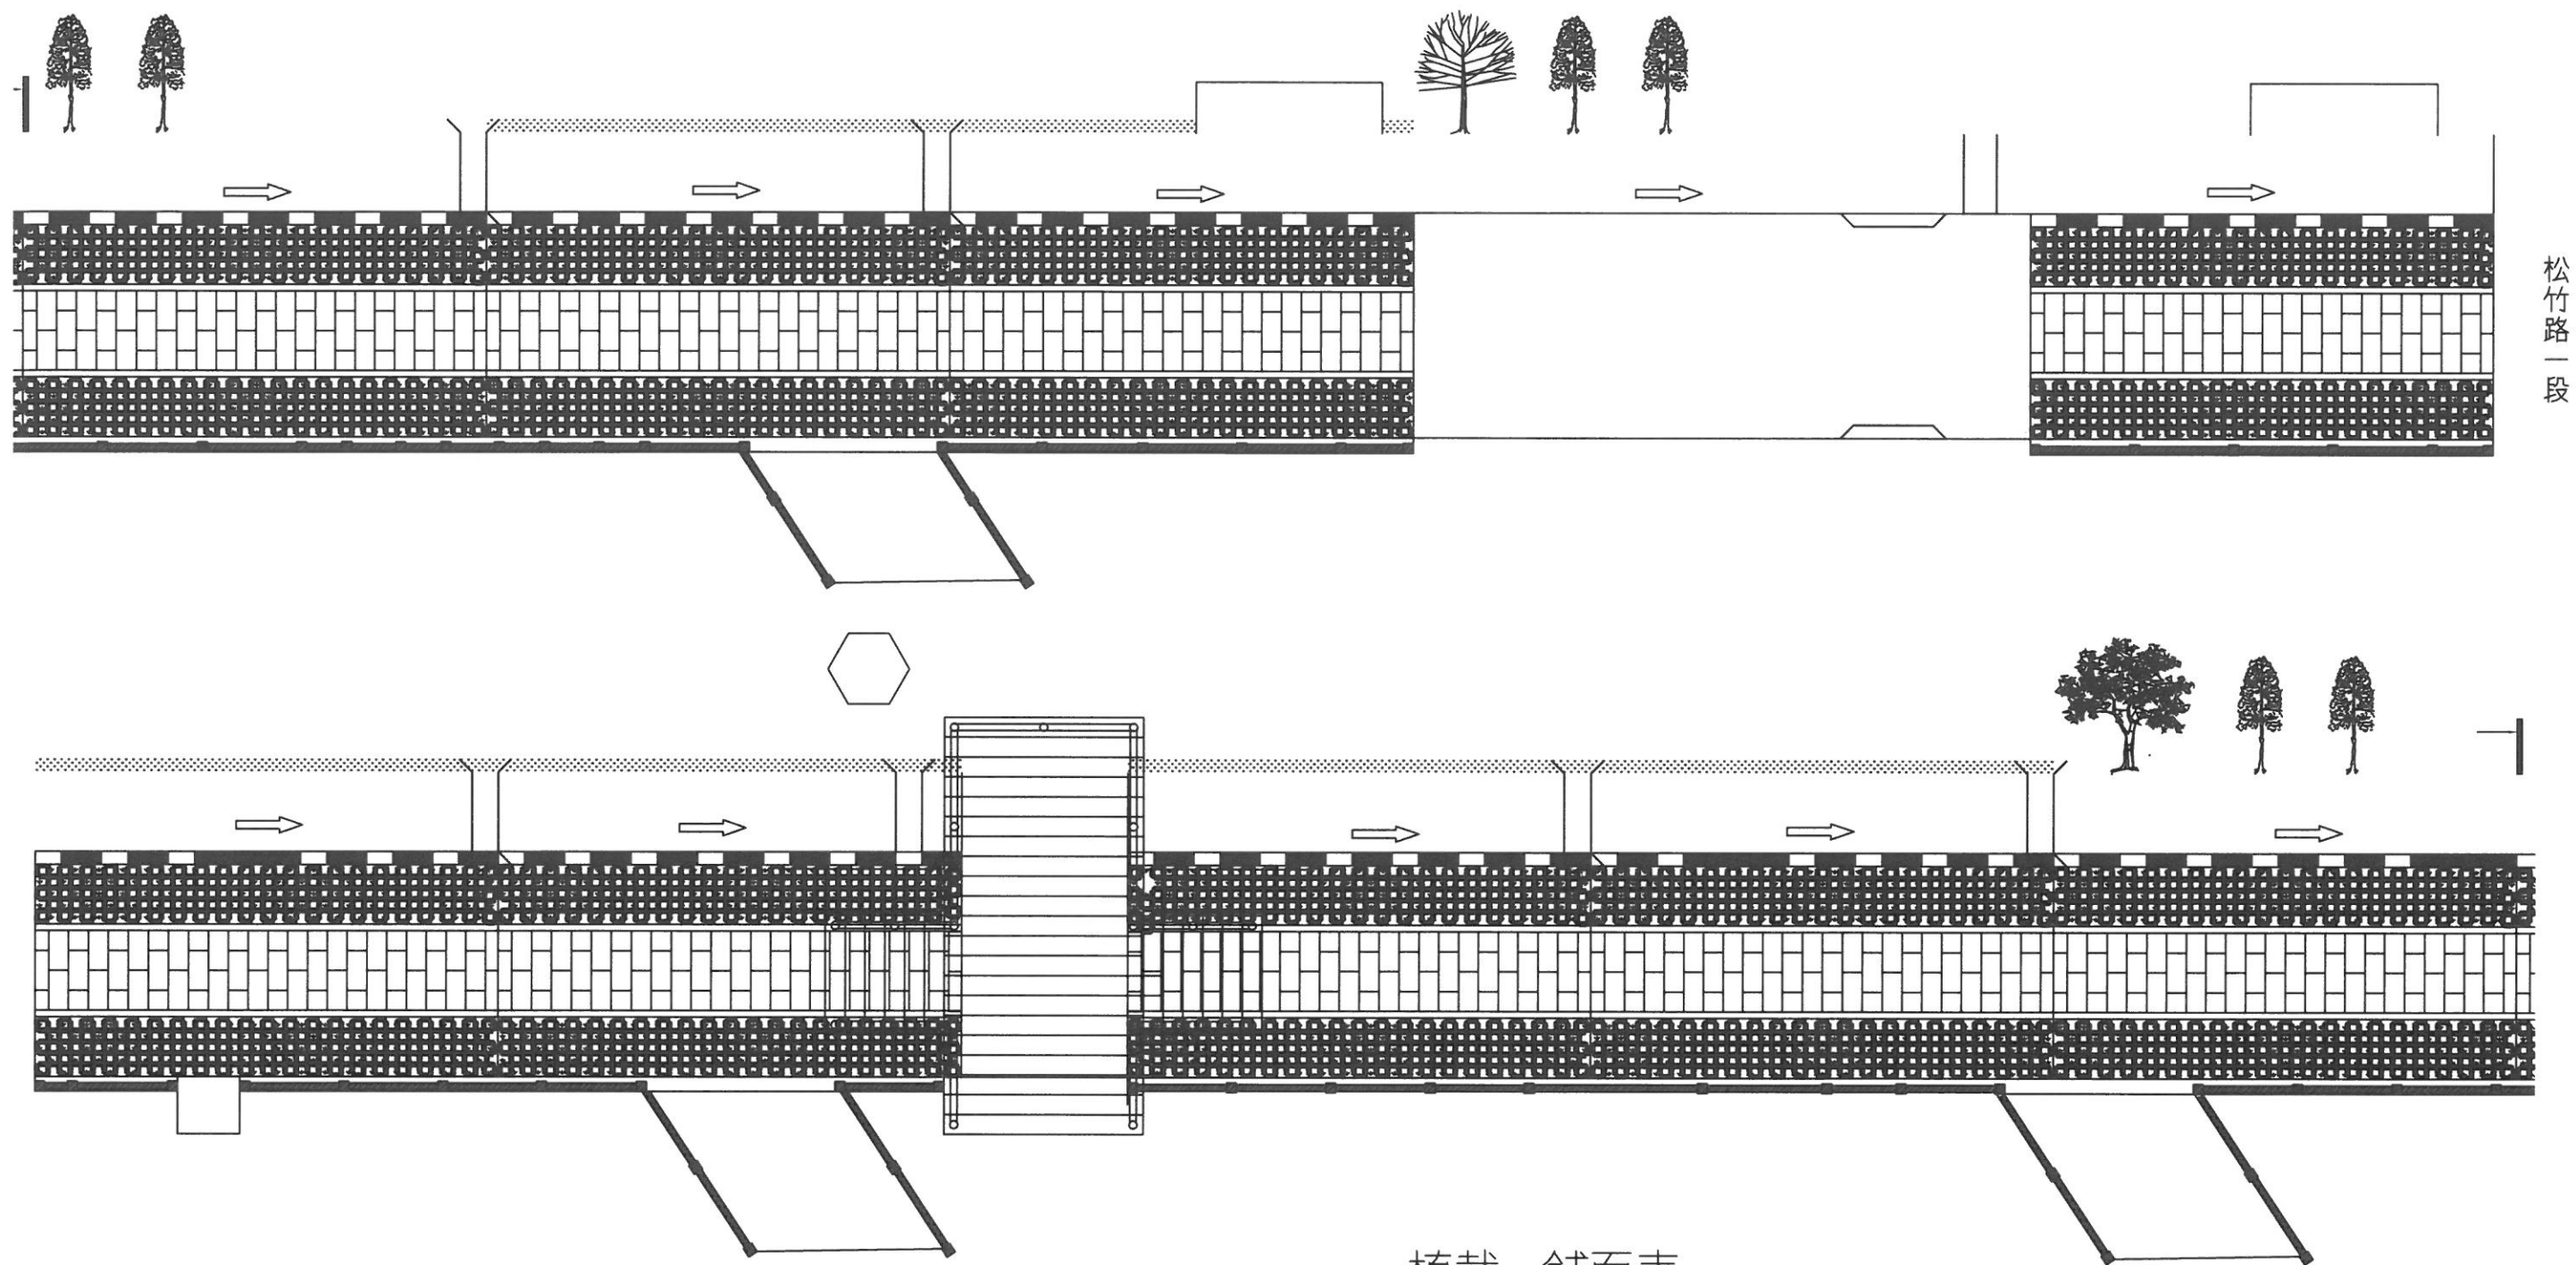

植栽 鋪面表

圖例	工作項目	數 量	單 位	備 註
	鳳凰木	4	株	
	錫蘭肉桂	44	株	
	洋紅風鈴木	4	株	
	草坪	1,133	m ²	
	鋪面	2,584	m ²	

財團法人臺中環境綠化基金會

工作名稱 113年度知高本線等圳路周邊綠美化維護工作開口契約

圖 名 八寶圳中埤支線綠化工程 平面配置示意圖

設 計

校 核

審 查

日 期

圖 號

圖檔編號


張又玲

許月貞

蔡素惠


113.6

14-17

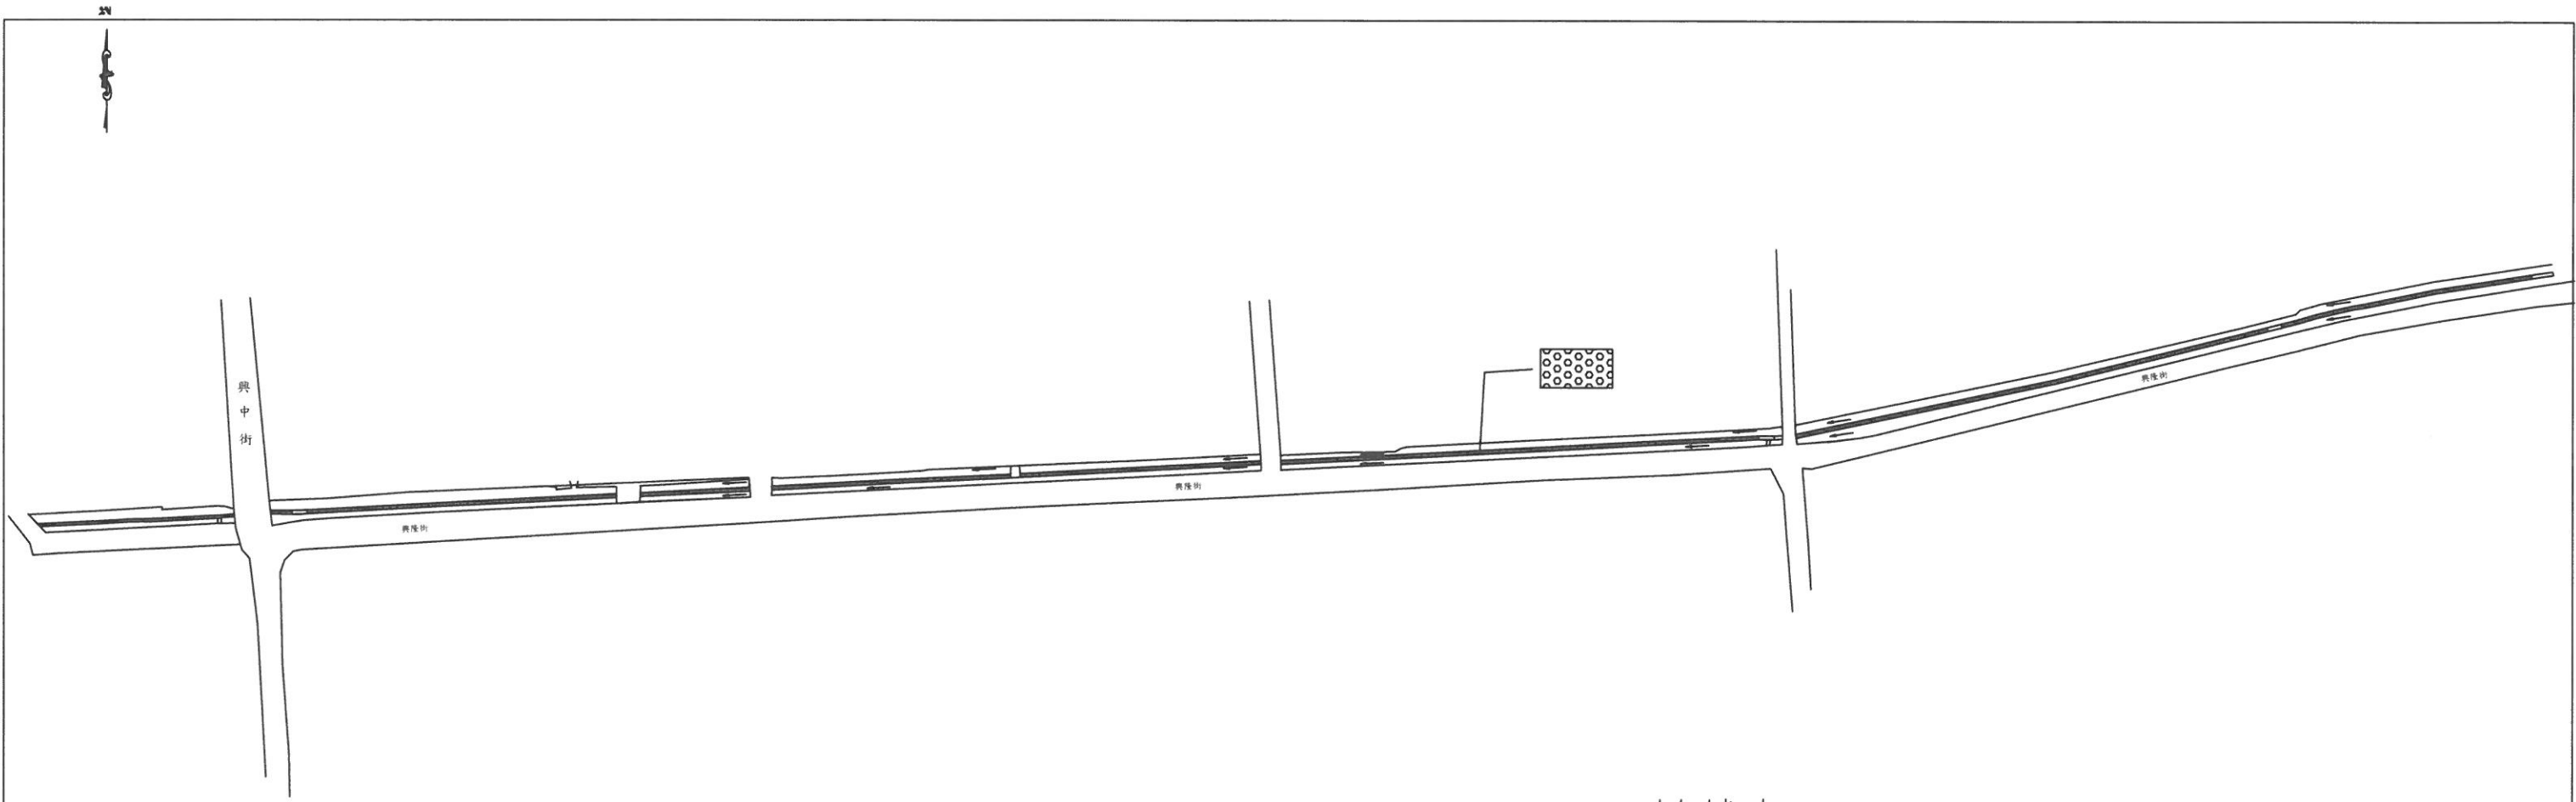


植栽表

圖例	工作項目	數 量	單位	備註
	桂花	3,428	株	

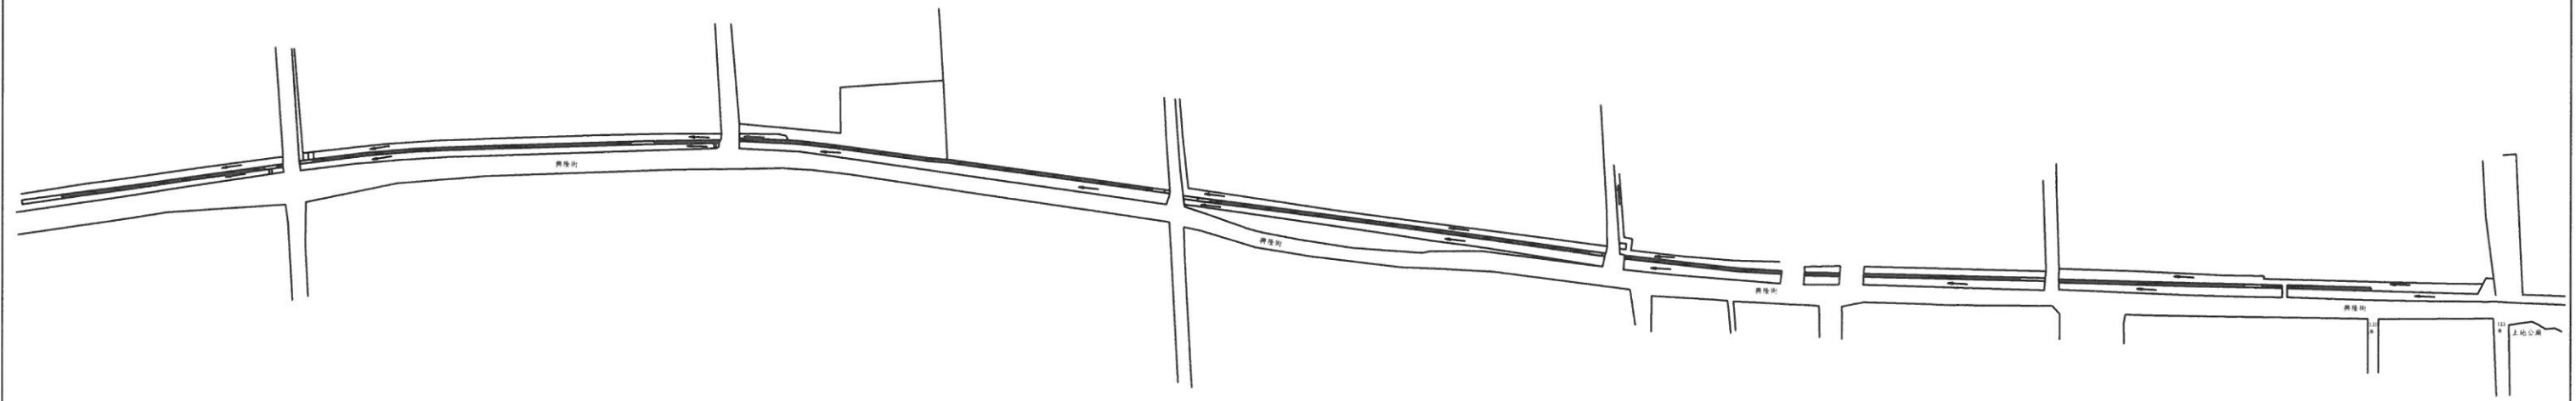


財團法人臺中環境綠化基金會	工作名稱	113年度知高本線等圳路周邊綠美化維護工作開口契約	設 計	校 核	審 查	日 期	圖 號	圖檔編號
	圖 名	白冷圳馬力埔支線綠化工程 平面配置示意圖	張文玲	許月貞	蔡素貞	113.6	15-17	

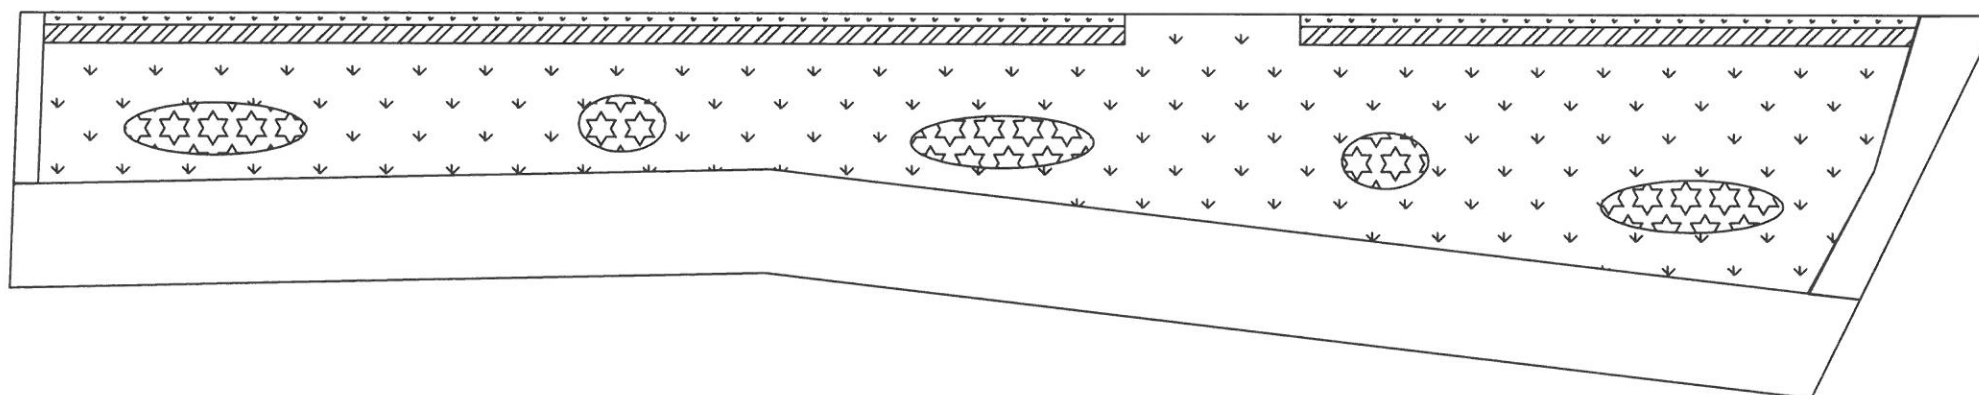

植栽 鋪面表

圖 例	工作項目	數 量	單 位	備 註
	日本女貞	360	株	
	紅芽石楠	200	株	
	草坪	80	m ²	
	鋪面	56	m ²	

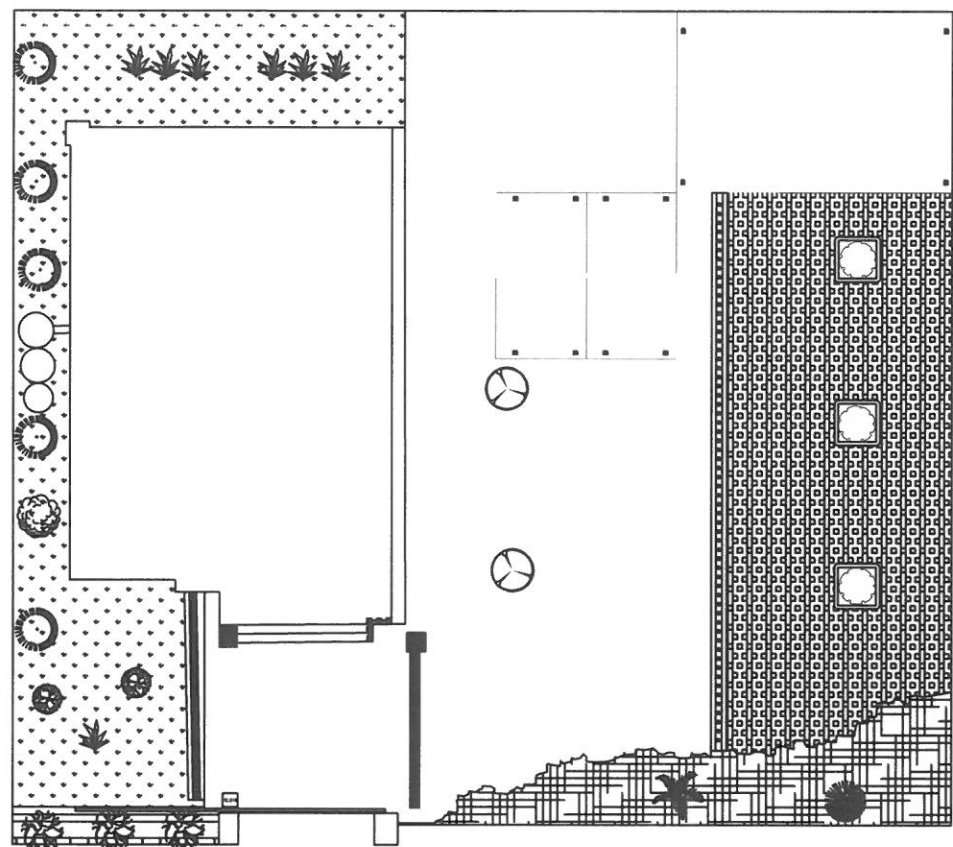

植栽 鋪面表

圖例	工作項目	數量	單位	備 註
	扁柏	3	株	
	象牙樹	1	株	
	龍柏	1	株	
	小葉欖仁	3	株	
	欖仁	2	株	
	櫻花	2	株	
	羅漢松	5	株	
	土肉桂	1	株	
	桂花	7	株	
	矮仙丹	400	株	
	草坪	110	m ²	
	鋪面	471	m ²	

財團法人臺中環境綠化基金會

工作名稱

113年度知高本線等圳路周邊綠美化維護工作開口契約

設 計

校 核

審 查

日 期

圖 號

圖檔編號

圖 名

大里區新仁段1043地號綠化工程 平面配置示意圖

張又玲

許月貞

蔡素心

113.6

17-17